


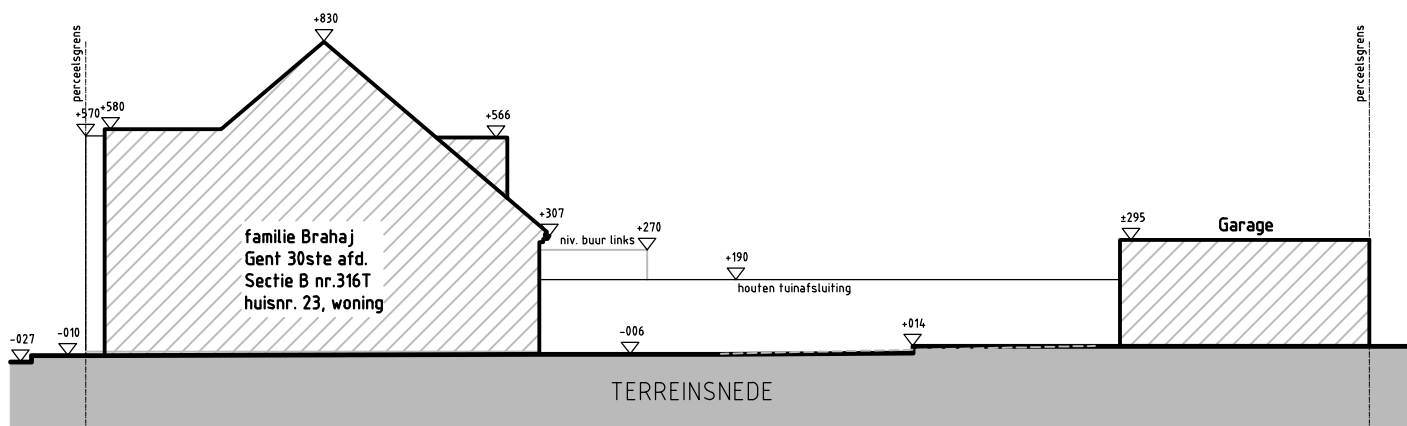

Ervin Brahaj - Regularisering eengezinswoning  
Terreinsnede - Vergunde toestand

7 Apr 2025  
Schaal 1:200