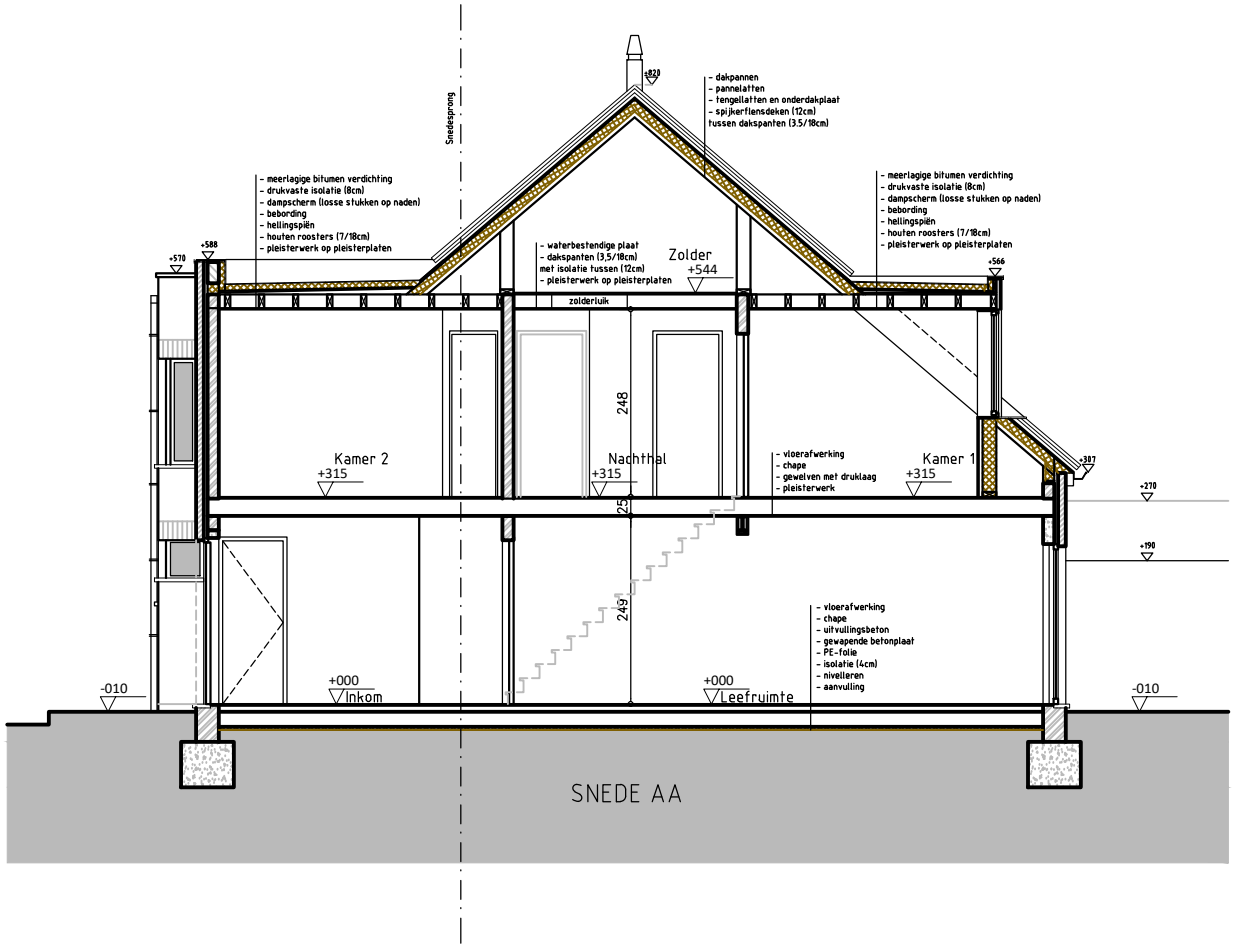

Ervin Brahaj - Regularisering eengezinswoning

Snede AA - Vergunde toestand

7 Apr 2025

Schaal 1:100

Plannen en tekeningen mogen niet gekopieerd en/of verspreid worden in welke vorm dan ook, zonder voorafgaande schriftelijke toestemming van de ontwerper.