


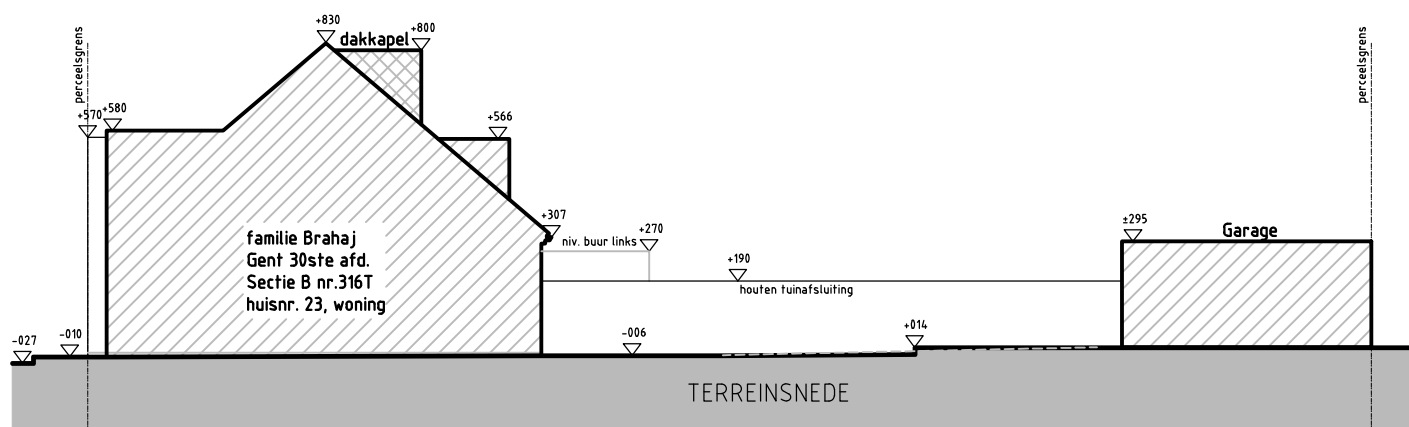

Ervin Brahaj - Regularisering eengezinswoning
Terreinsnede - Bestaande toestand

7 Apr 2025
Schaal 1:200