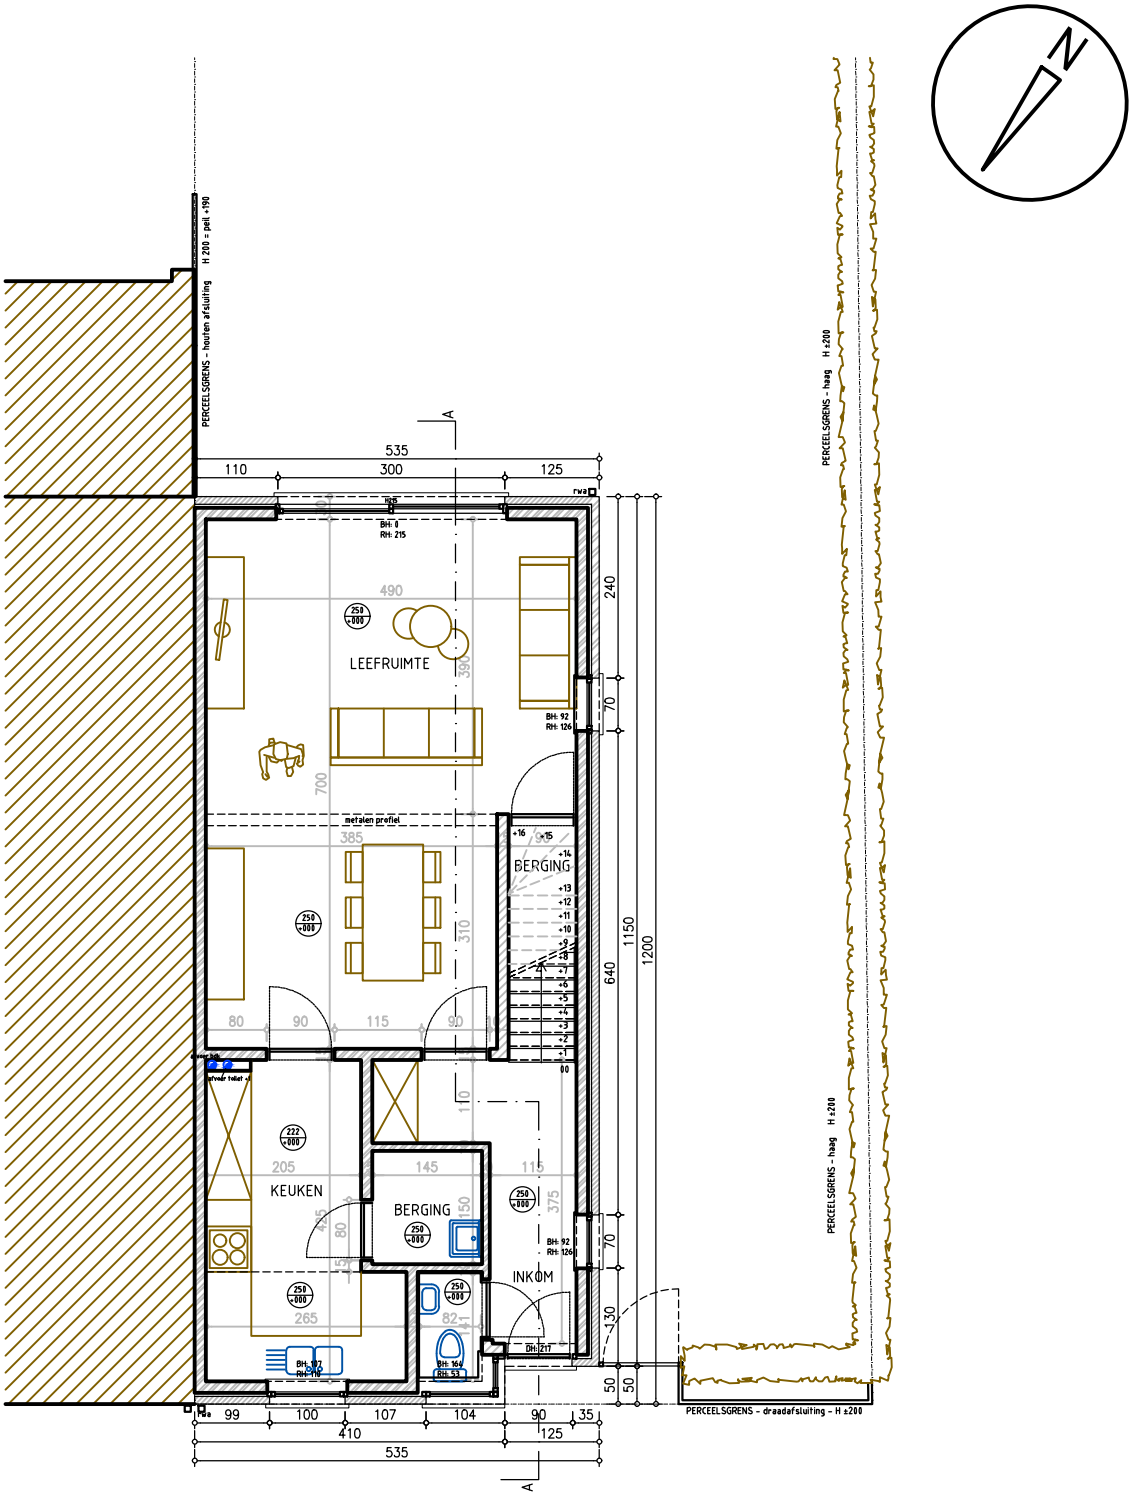

de exacte positie van de perceelsgrens kan ter plaatse niet worden vastgesteld en is bijgevolg indicatief

	Ervin Brahaj - Regularisering eengezinswoning Grondplan gelijkvloers - Vergunde toestand	7 Apr 2025 Schaal 1:100

Plannen en tekeningen mogen niet gekopieerd en/of verspreid worden in welke vorm dan ook, zonder voorafgaande schriftelijke toestemming van de ontwerper.