


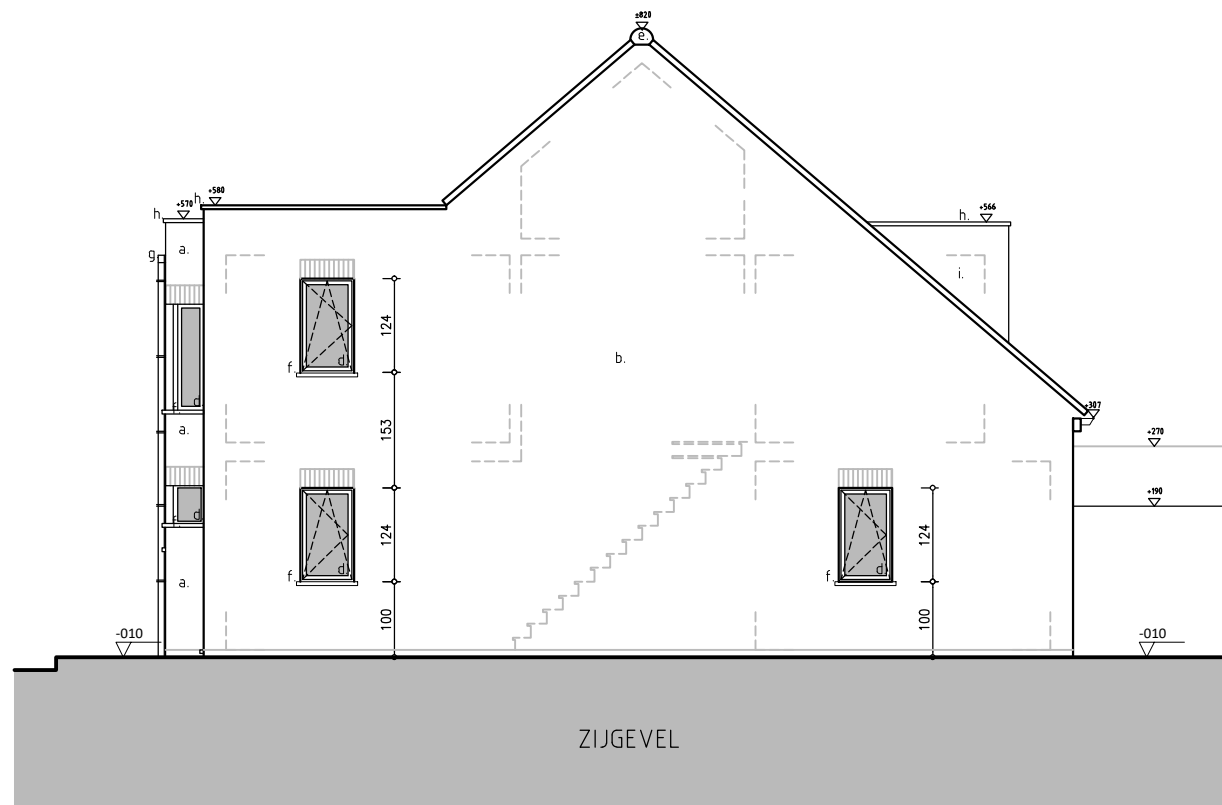

Ervin Brahaj - Regularisering eengezinswoning
 Gevelaanzicht zijgevel rechts - Vergunde toestand

7 Apr 2025
 Schaal 1:100