


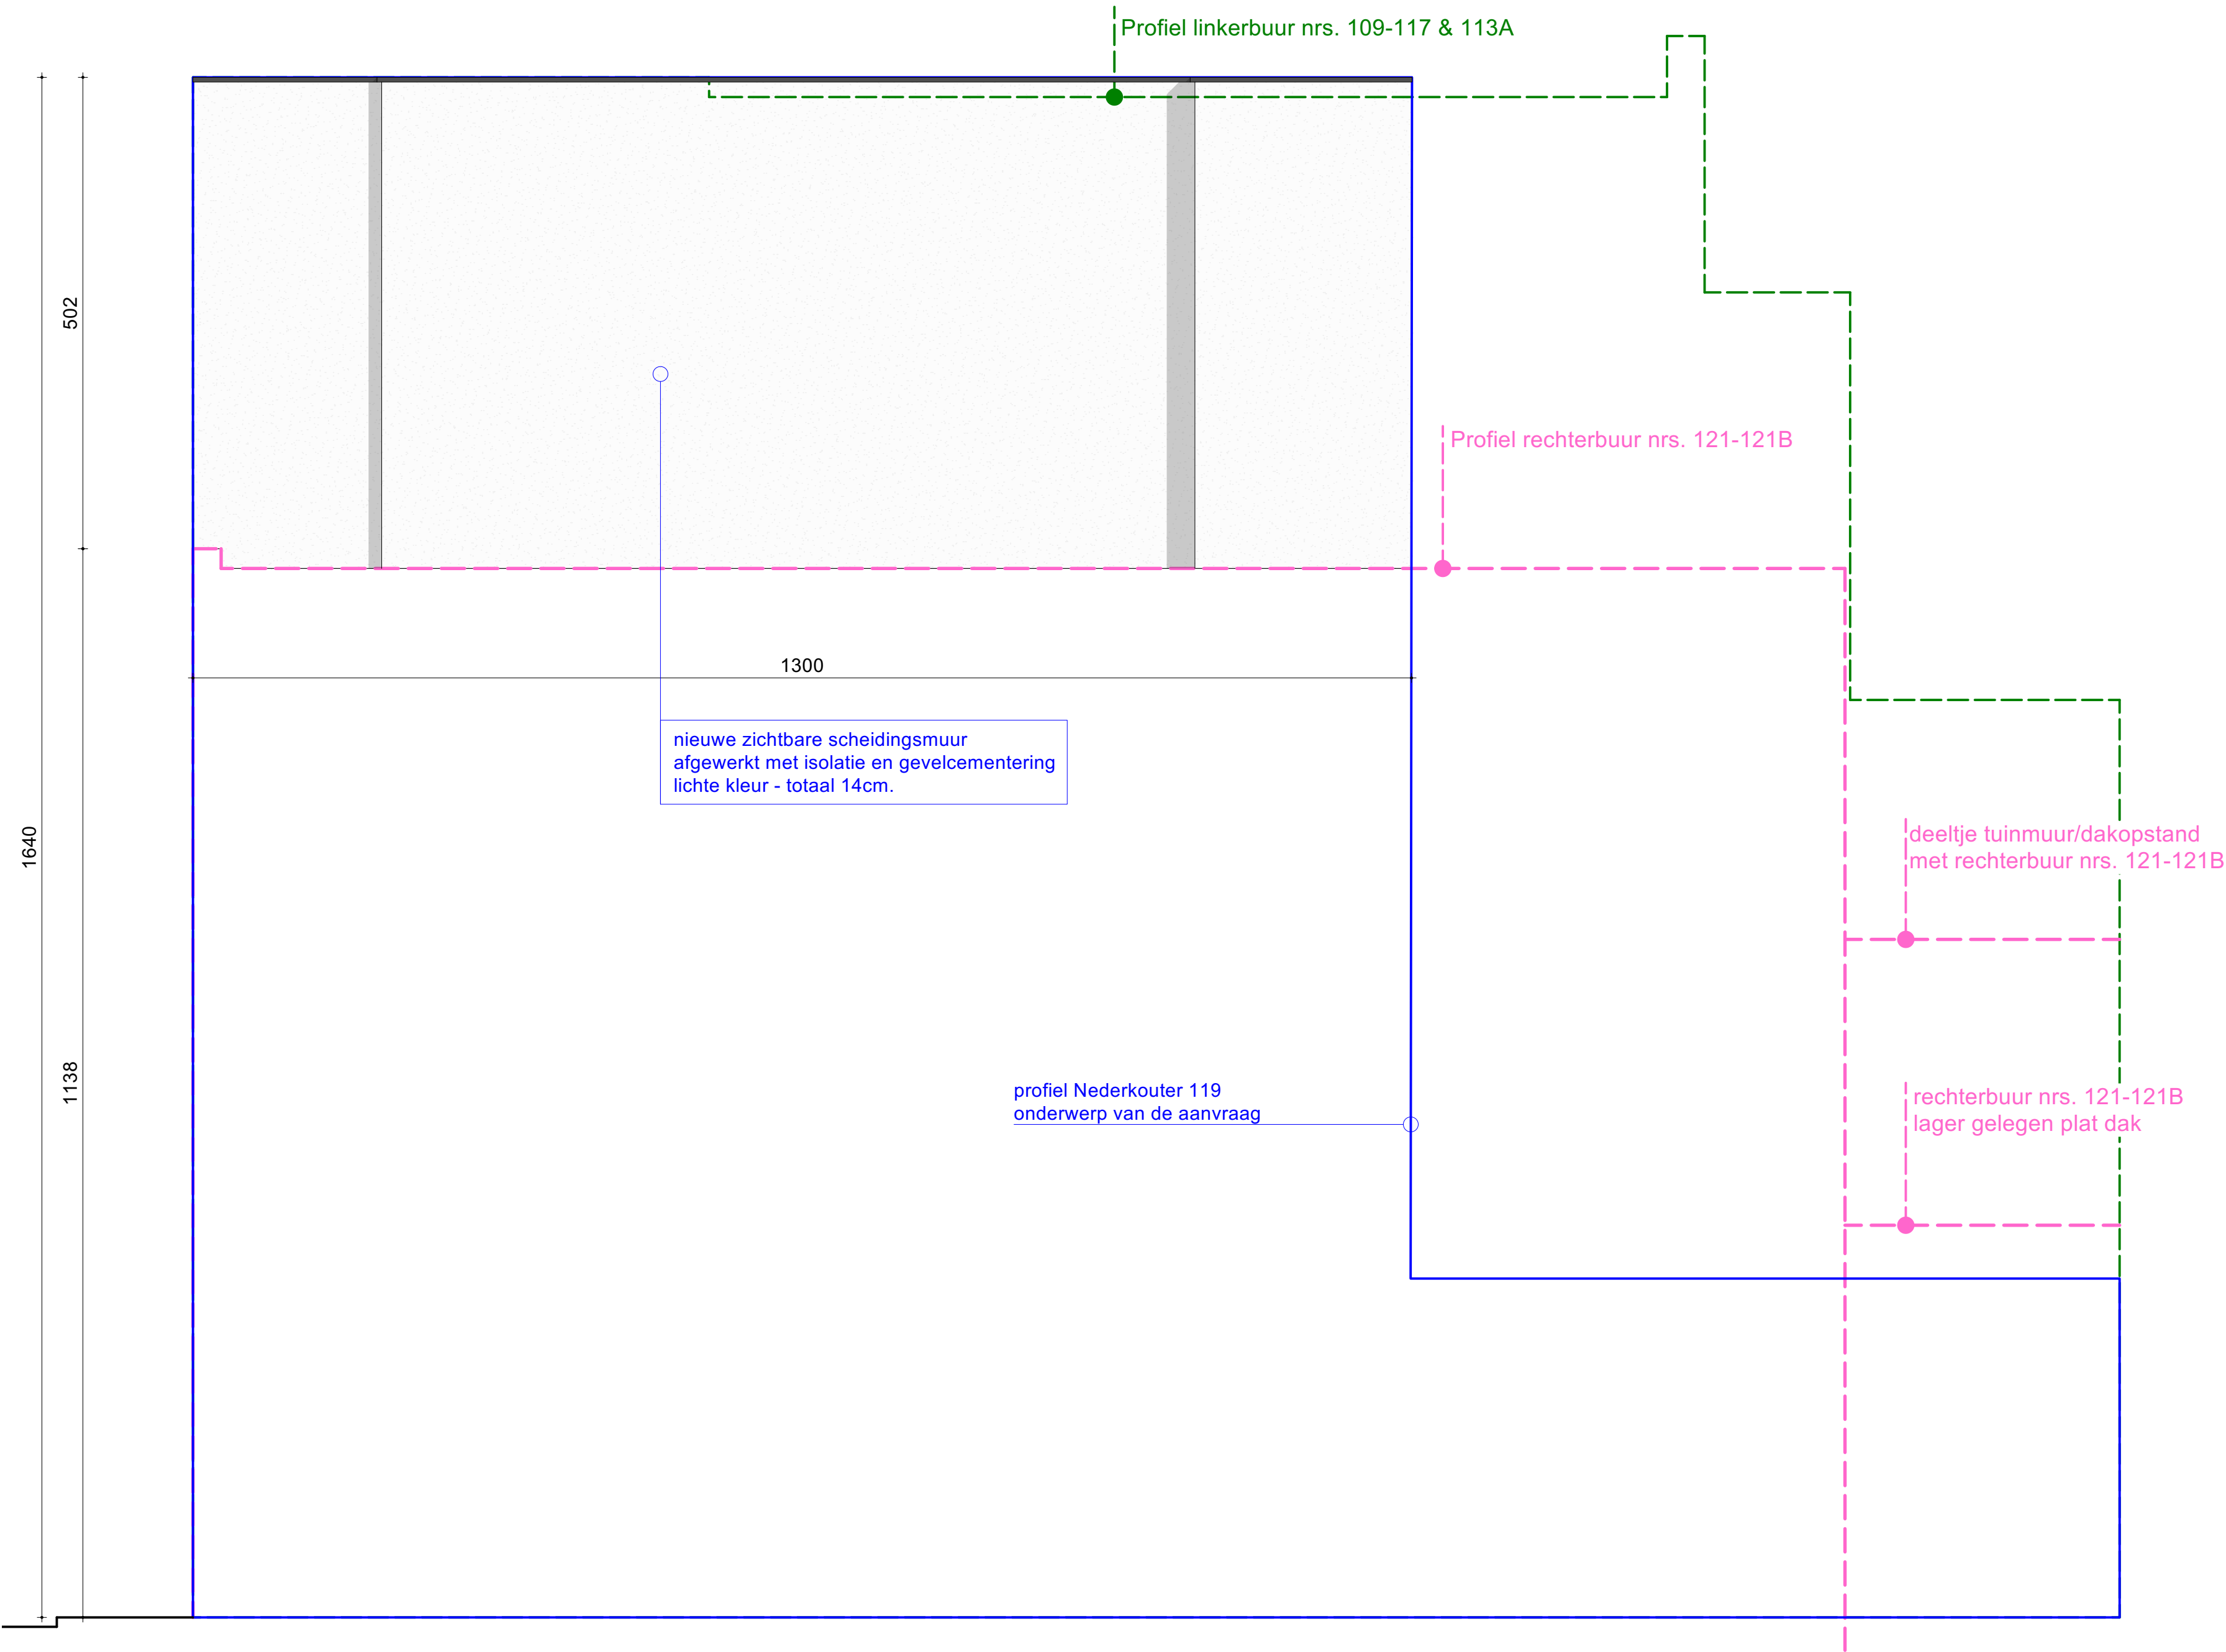

**Materialen nieuwe situatie**

|             |                                                                        |
|-------------|------------------------------------------------------------------------|
| Gevel       | Gevelparament, MBI Geostylislyx, gellimd                               |
| Dak         | Metalen U-profiel zwart gelakt<br>Dakranden in alu zwart               |
| Schrijnwerk | EPDM op het platte hoofddak<br>Aluminium buitenschrijnwerk - antraciet |
| RWA         | Blauwe hardsteen dorpels<br>Verborgten regengoten                      |

0 1 1 2 2 3 M  
Gebruikte eenheden: cm