


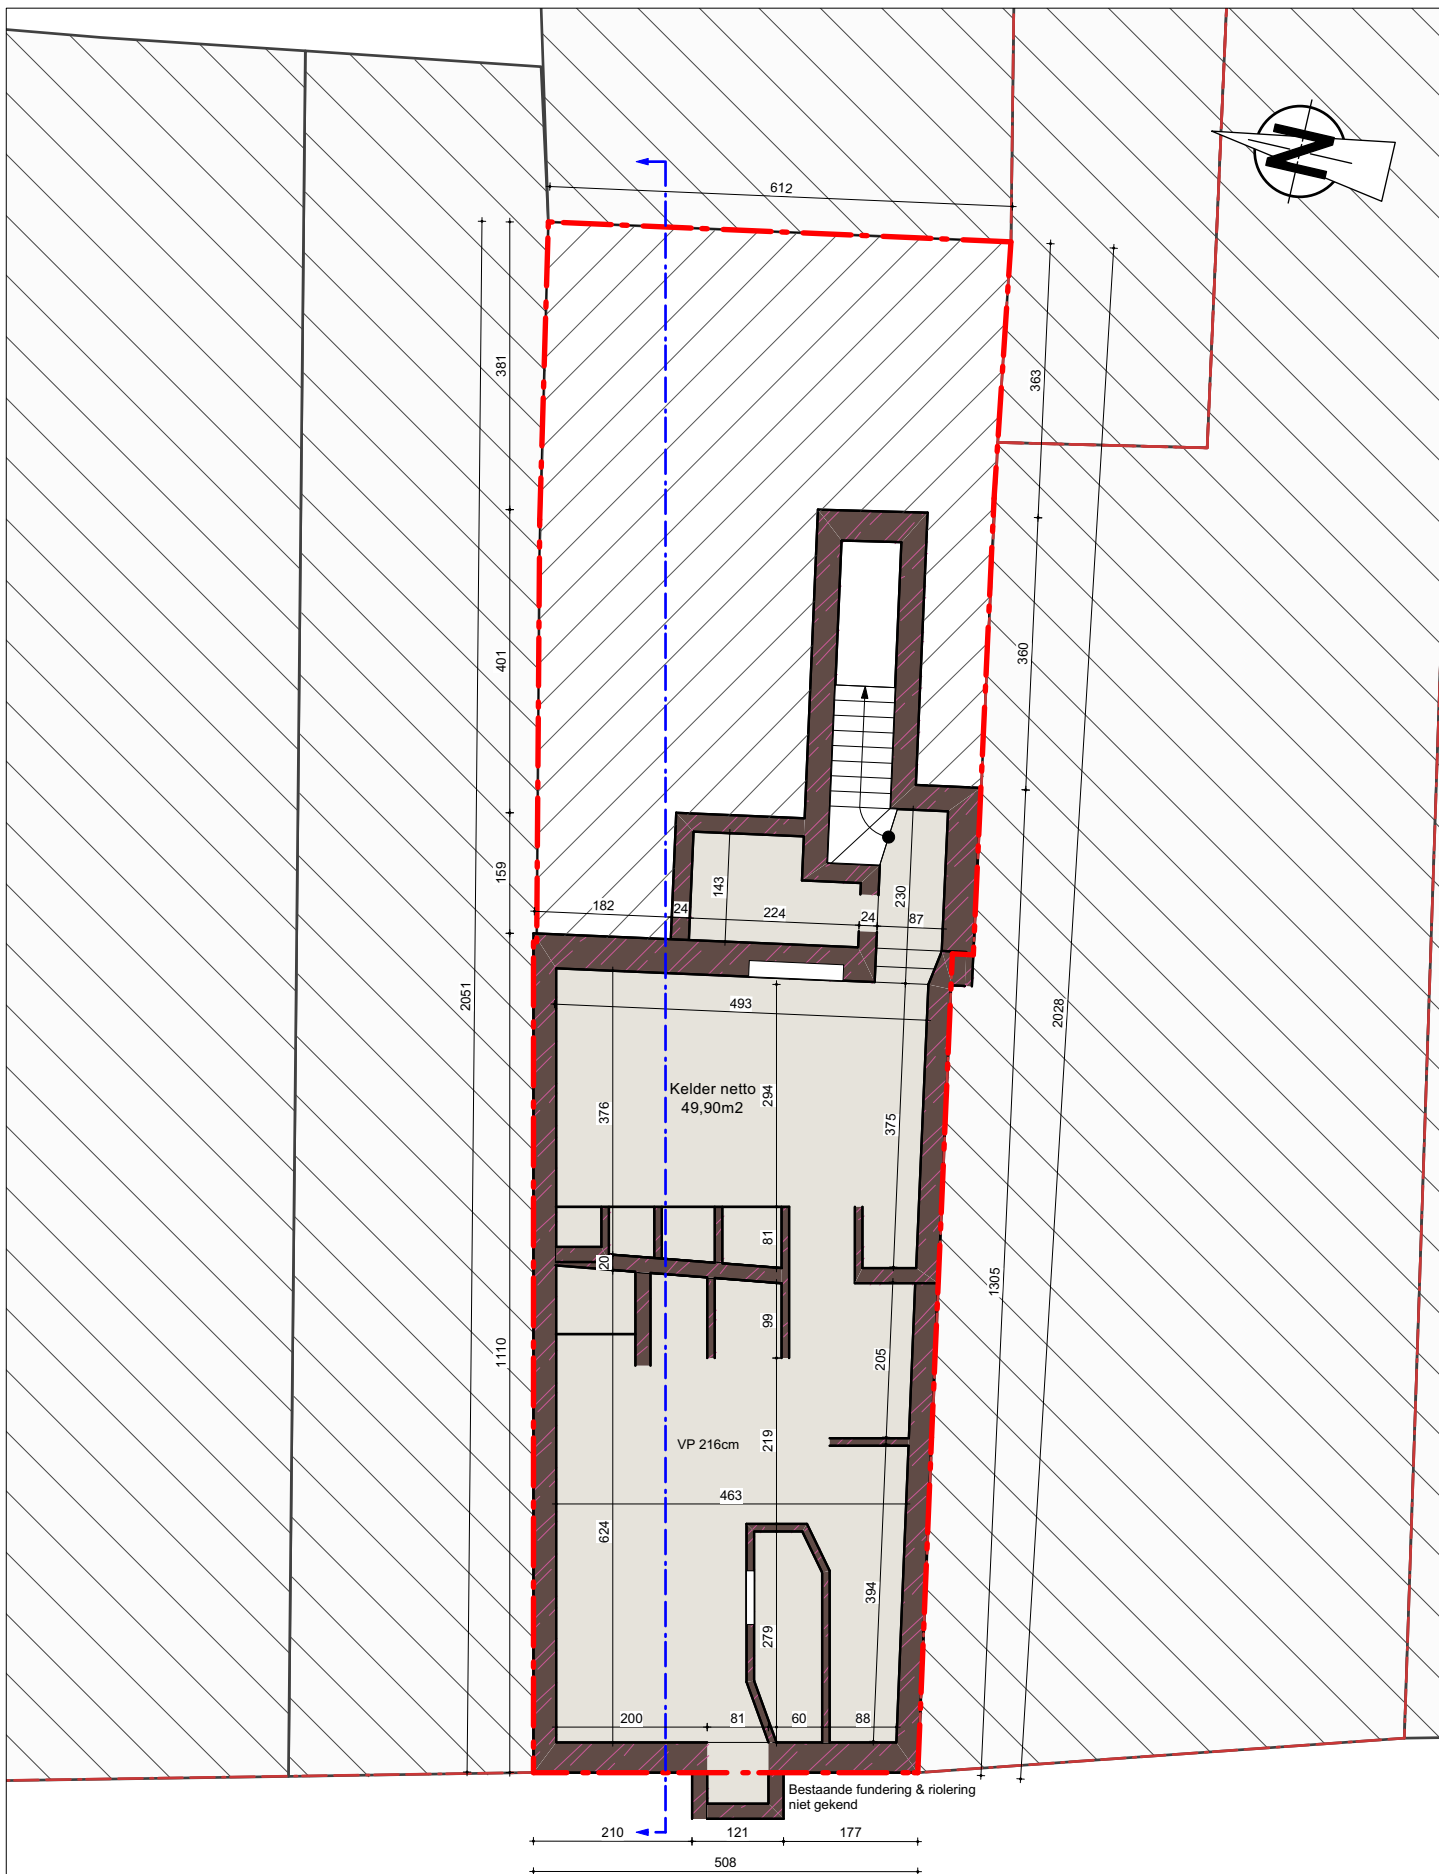

Kelder / Funderingsplan BT
Schaal: 1:100

0 1 1 2 2 3 M
Gebruikte eenheden: cm

ALCOarchitecten

VB_308
Nederkouter 119, 9000 Gent
GENT 5° 49'01" N 4° 13'17" E - nr 1317/02/000

BT - Kelder- & Funderingsplan
schaal: 1:100
blad: 01/ 28
datum: 20250210