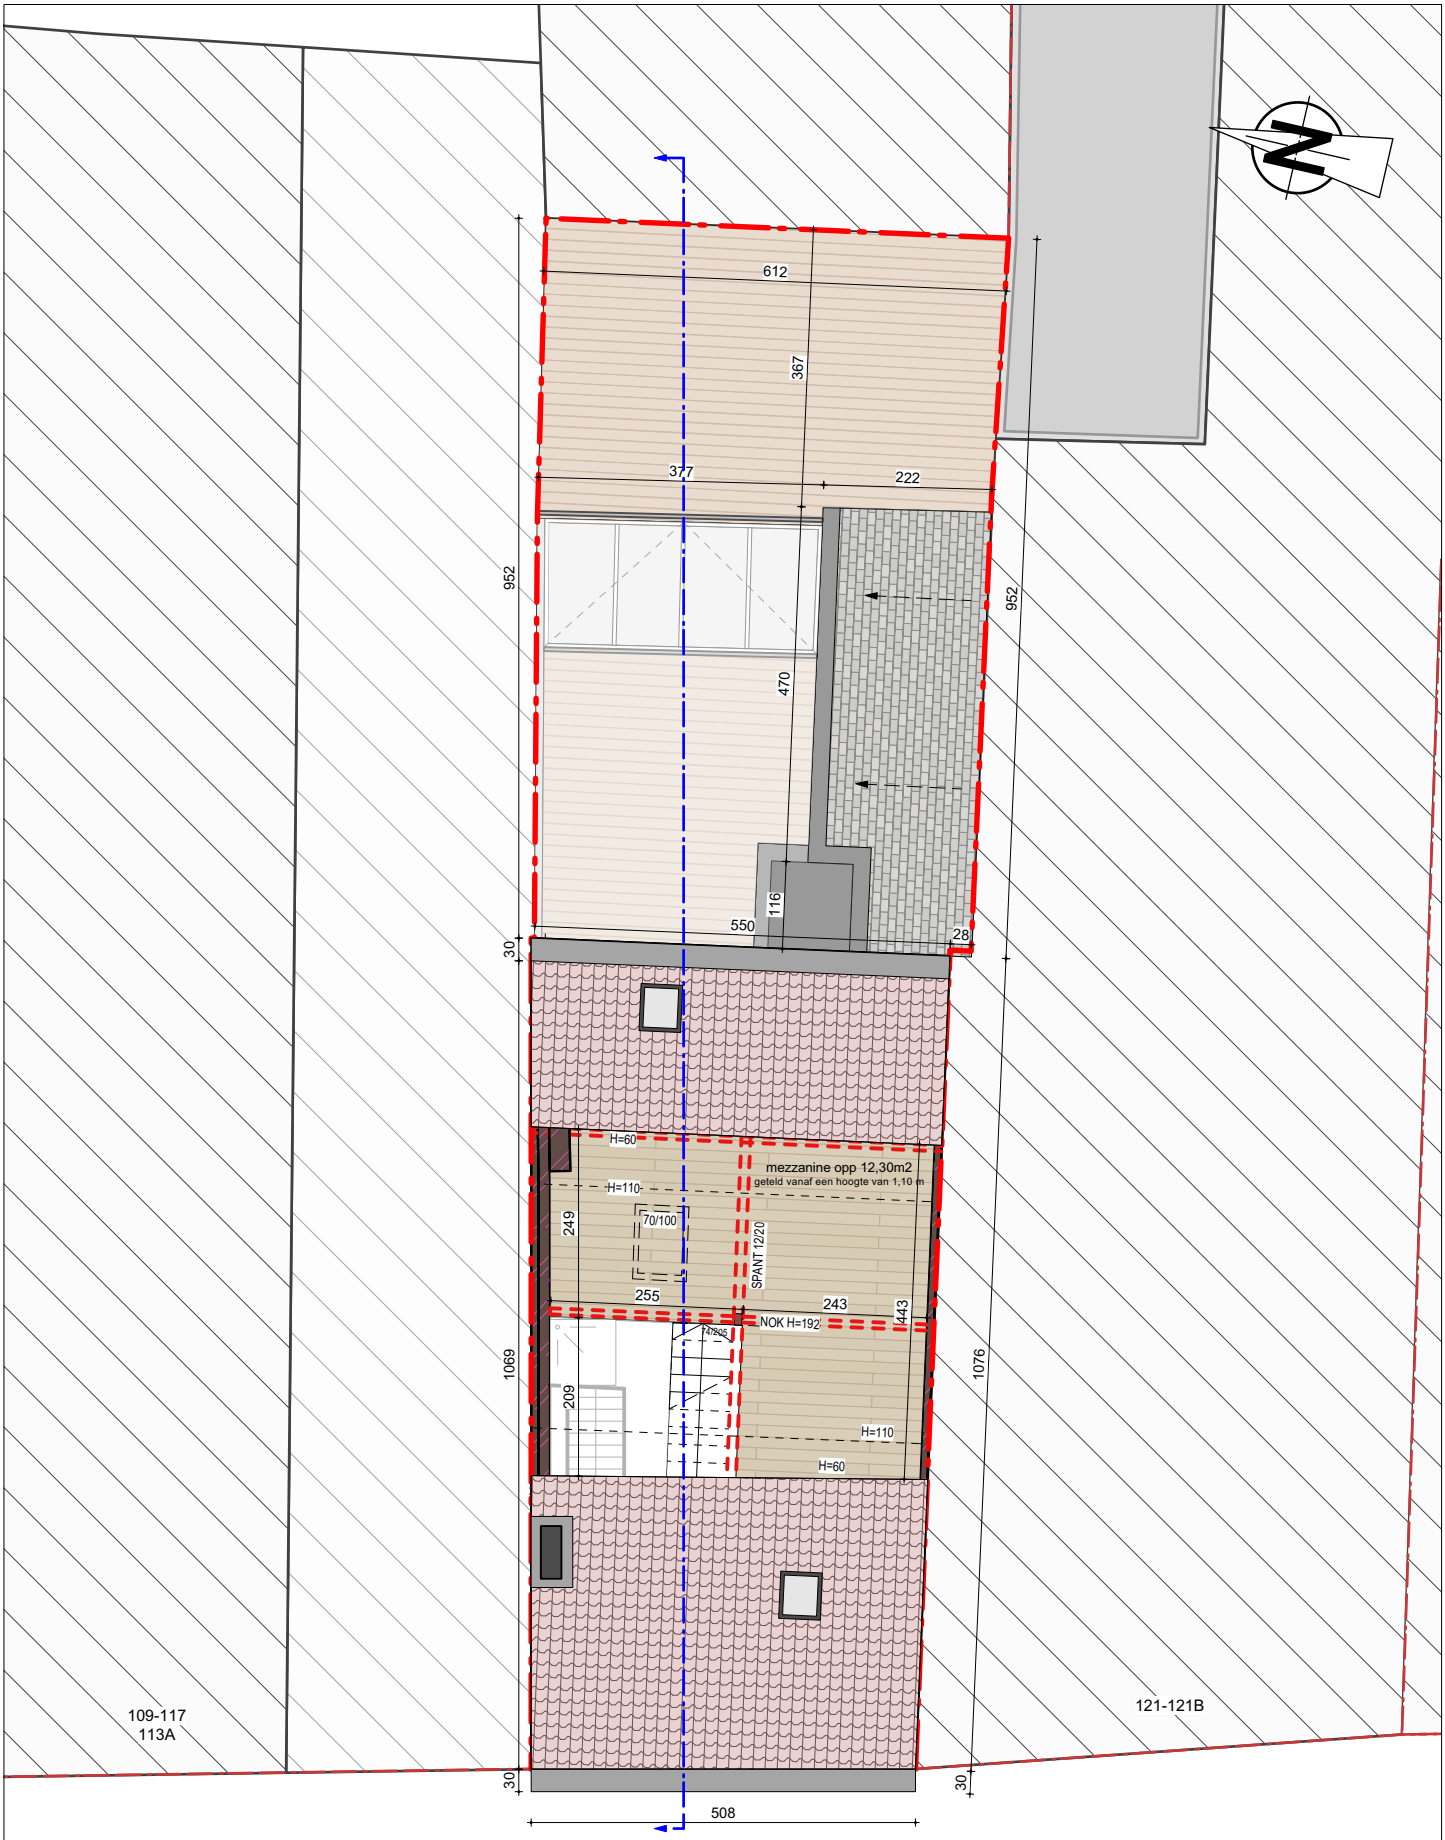

Mezzanine BT

Schaal: 1:100

0 1 1 2 2 3 M

Gebruikte eenheden: cm

AICOarchitecten

Buggenoetbaan 338 | 9000 Gent | 09/221.26.82 | www.aico.be | info@aico.be

VB_308

Nederkouter 119, 9000 Gent

GENT 5° AFDI/ Sie E - nr 1317/02E000

BT - Mezzanine

schaal: 1:100

blad: 06/ 28

datum: 20250210