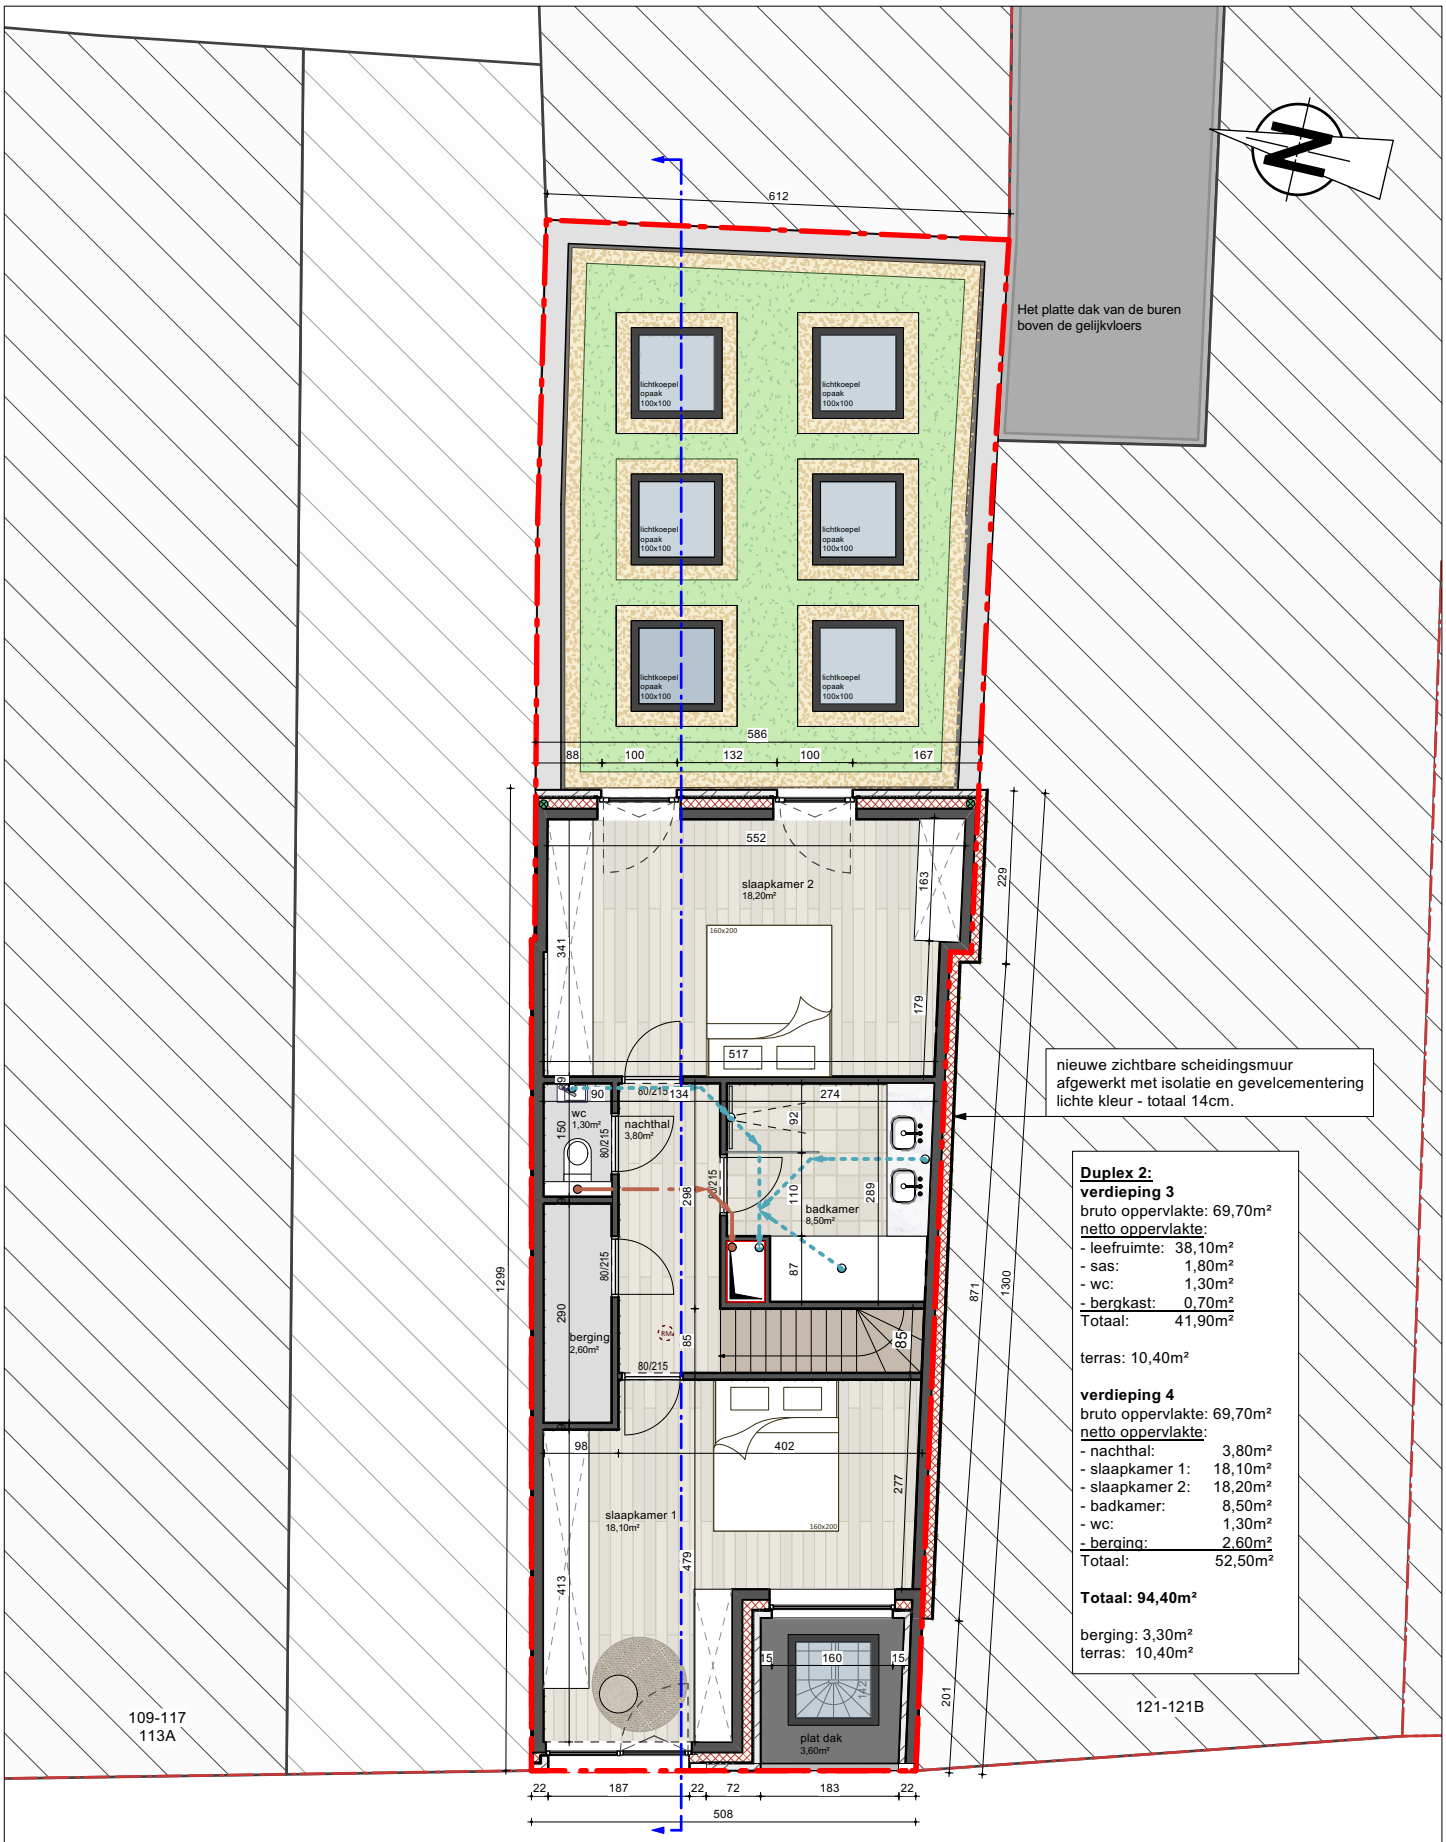

nieuwe zichtbare scheidingsmuur afgewerkt met isolatie en gevelcementering lichte kleur - totaal 14cm.

Duplex 2:

verdieping 3

bruto oppervlakte: 69,70m²

netto oppervlakte:

- leefruimte:	38,10m²
- sas:	1,80m²
- wc:	1,30m²
- bergkast:	0,70m²
Totaal:	41,90m²

terras: 10,40m²

verdieping 4

bruto oppervlakte: 69,70m²

netto oppervlakte:

- nachthal:	3,80m²
- slaapkamer 1:	18,10m²
- slaapkamer 2:	18,20m²
- badkamer:	8,50m²
- wc:	1,30m²
- berging:	2,60m²
Totaal:	52,50m²

Totaal: 94,40m²

berging: 3,30m²

terras: 10,40m²

Verdieping 04 (Duplex 2)

Schaal: 1:100

0 1 1 2 2 3 M

Gebruikte eenheden: cm

AICOarchitecten

Burggravenlaan 23B | 9000 Gent | 09/221.20.20 | www.aico.be | info@aico.be

VB_308

Nederkouter 119, 9000 Gent

GENT 5° AFD/ Sie E - nr 1317/02E000

NT - Verdieping 04 (Duplex 2)

schaal:	1:100
blad:	20/ 27
datum:	20250508