


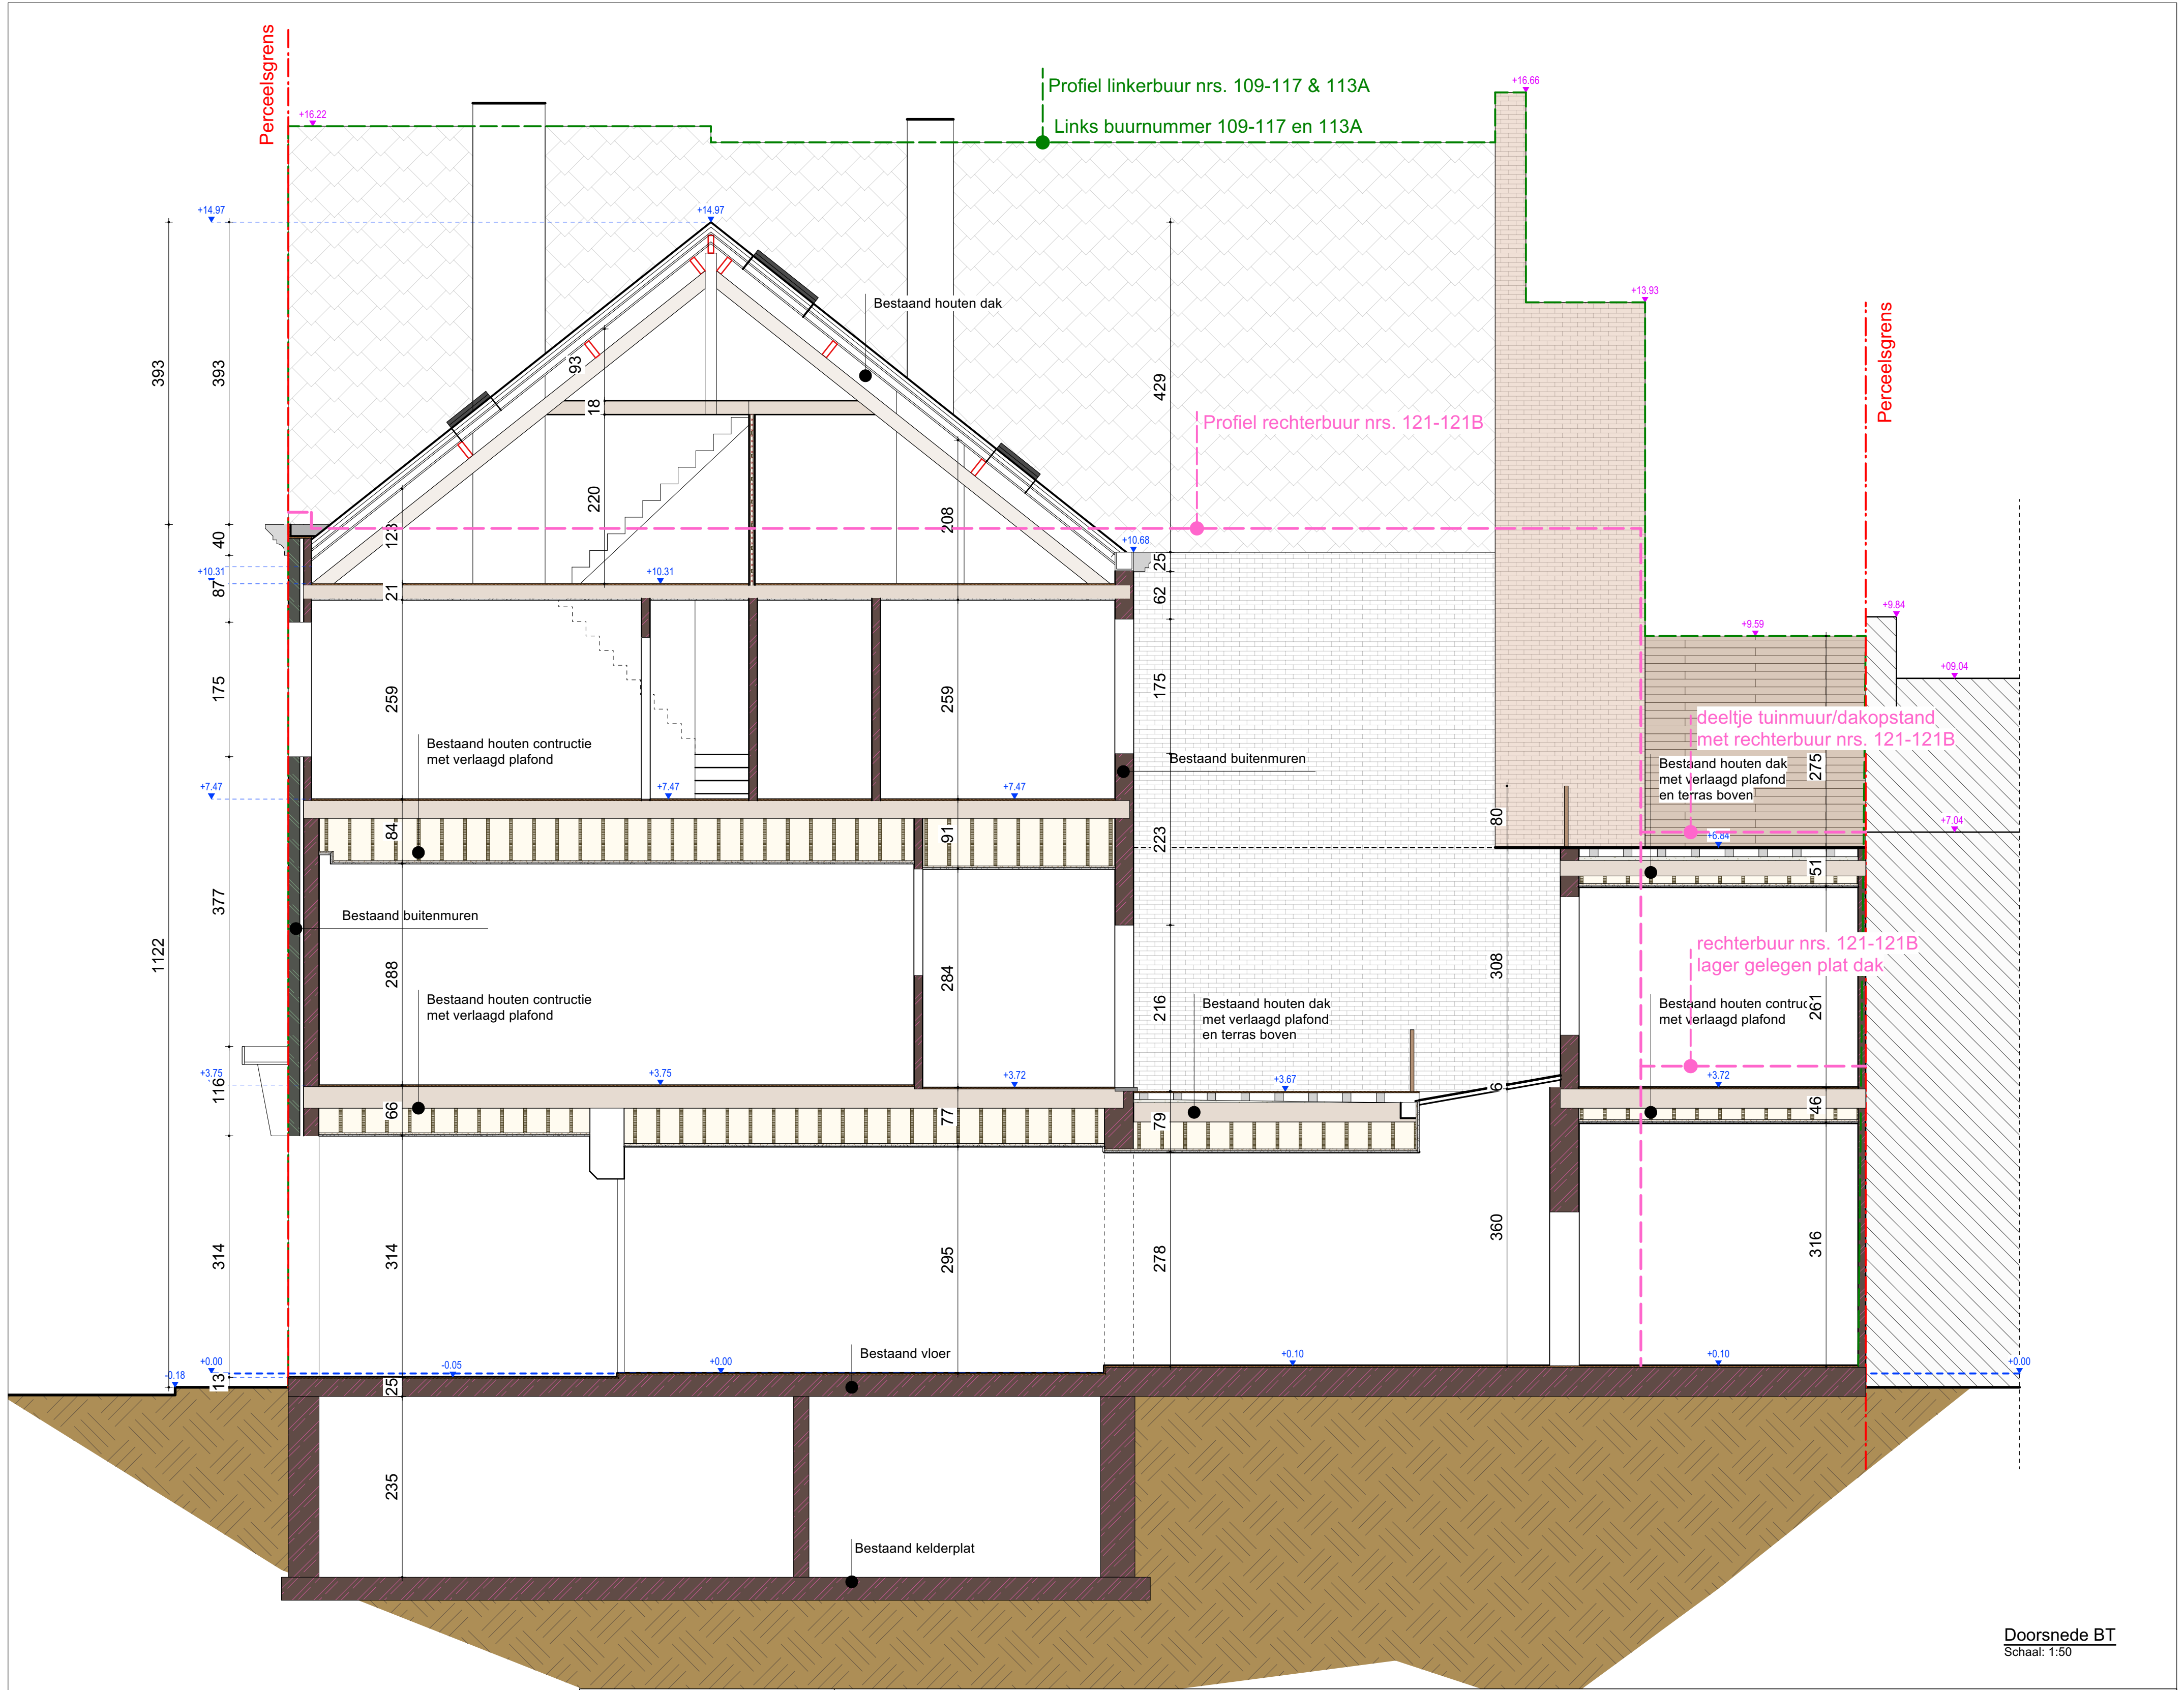

0 1 1 2 2 3 M
Gebruikte eenheden: cm

ALCOarchitecten
Burggravenlaan 238 | 9000 Gent | 09/221.09.82 | www.alco.be | info@alco.be

VB_308

Nederkouter 119, 9000 Gent
GENT 5° AFD/ Sie E - nr 1317/02E000

Doorsnede BT
Schaal: 1:50

BT - Doorsnede

schaal: 1:50
blad: 11/ 28
datum: 20250210