

TIJARM FASE 2 - UITBREIDING

1726/24

0

[0]


TERREINPROFIEL P5

TEKENINGNAAM: BA_0_T_N_05_TERREINPROFIEL P5						
20/11/2024	ID	1 : 200	TEK. SOORT:	T	TOESTAND:	N
			VOLG NR:	05	REV.	

ARCHITECTENBUREAU WIL-MA BV
GENEINDE 221 - 2260 WESTERLO
T: +32 14 26 47 01
info@wilmawastiau.com
W. ALLEN ZIMMERMAN - MARIE WASTIAU

BV WASTIAU&CO ARCHITECTENBUREAU
GENEINDE 221 - 2260 WESTERLO
T: +32 14 26 47 01
info@wilmawastiau.com
GUY WASTIAU - LIEF HEYLEN

DIT PLAN IS EIGENDOM VAN HET ARCHITECTENBUREAU. HET MAG NIET GEKOPIEERD OF AAN DERDEN DOORGEGEVEN WORDEN ZONDER ONZE TOESTEMMING. OPGEGEVEN MATEN ZIJN INDICATIEF.

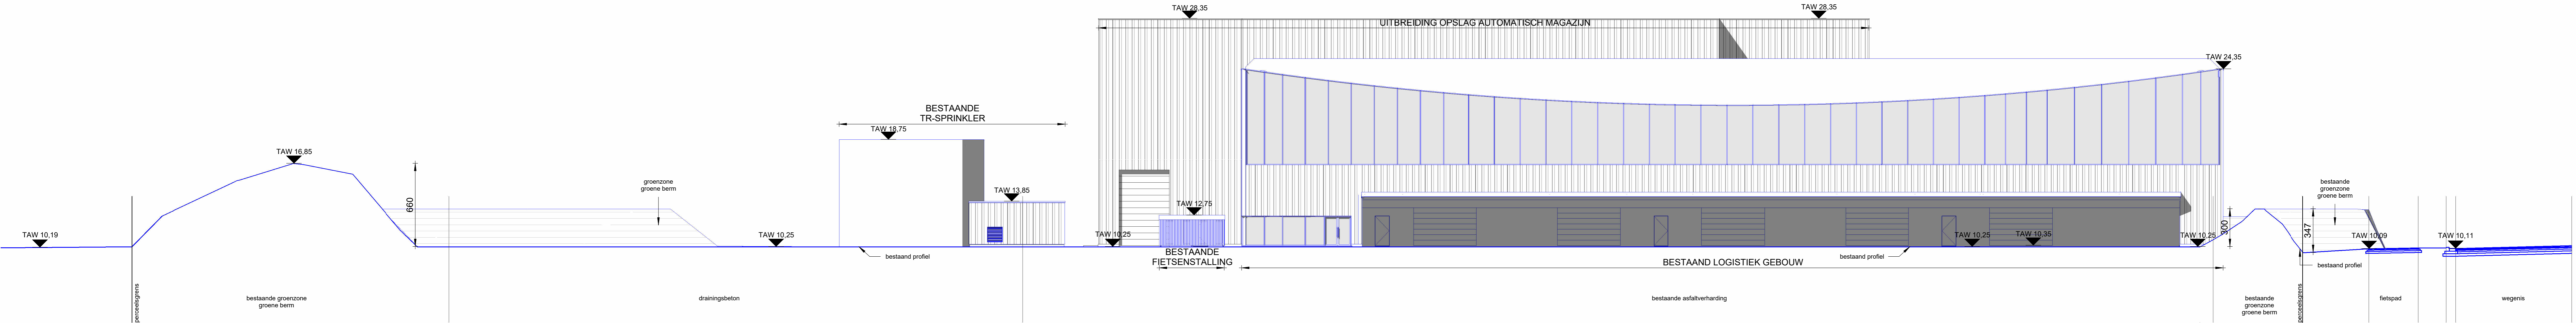

TERREINPROFIEL P5

1 : 200

maatvoering in cm
hoogtepeilen in m

