

TIJARM FASE 2 -
UITBREIDING

1726/24

LOGISTIEK-GEBOUW

[LG]


DOORSNEDE F

TEKENINGNAAM: BA_LOGISTIEK-GEBOUW_S_B_06_DOORSNEDE F					
20/11/2024	ID	1 : 100	TEK. SOORT: S	TOESTAND: B	VOLG NR: 06
			REV.		

ARCHITECTENBUREAU WIL-MA BV
GENEINDE 221 - 2260 WESTERLO
T: +32 14 26 47 01
info@wilmawastiau.com
W. ALLEN ZIMMERMAN - MARIE WASTIAU

BV WASTIAU&CO ARCHITECTENBUREAU
GENEINDE 221 - 2260 WESTERLO
T: +32 14 26 47 01
info@wilmawastiau.com
GUY WASTIAU - LIEF HEYLEN

DIT PLAN IS EIGENDOM VAN HET ARCHITECTENBUREAU. HET MAG NIET GEKOPIEERD OF AAN DERDEN DOORGEGEVEN WORDEN ZONDER ONZE TOESTEMMING. OPGEGEVEN MATEN ZIJN INDICATIEF.

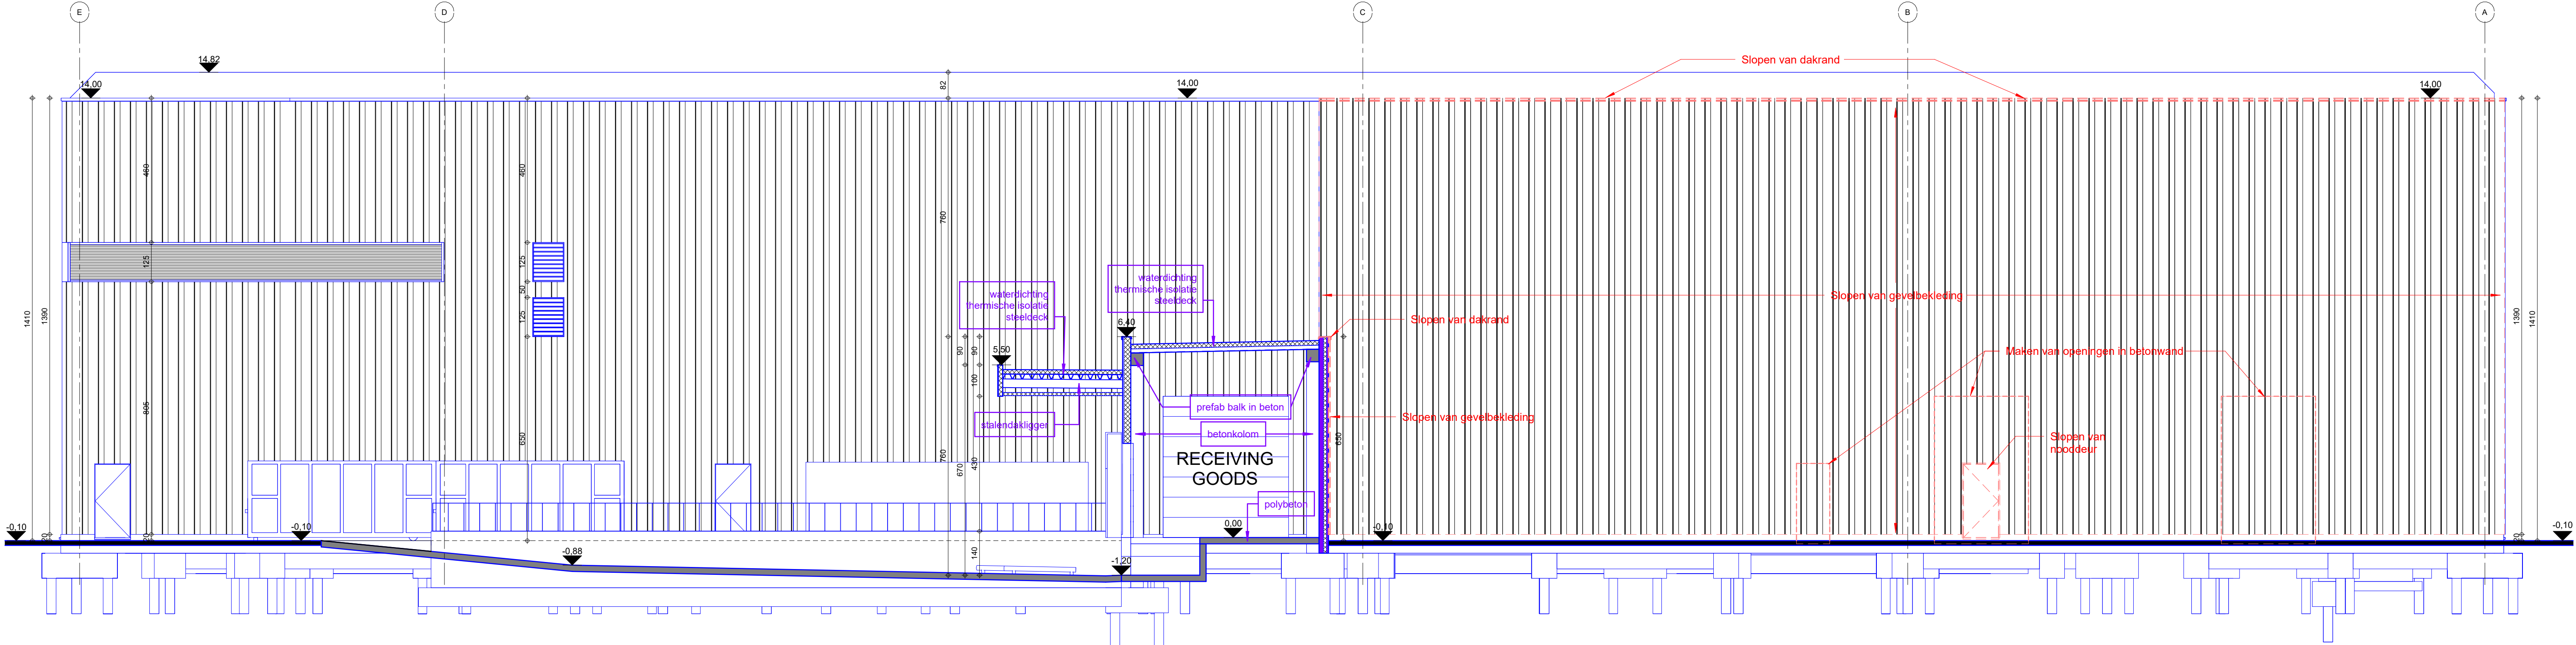

DOORSNEDE F

1 : 100

maatvoering in cm
hoogtepeilen in m

