



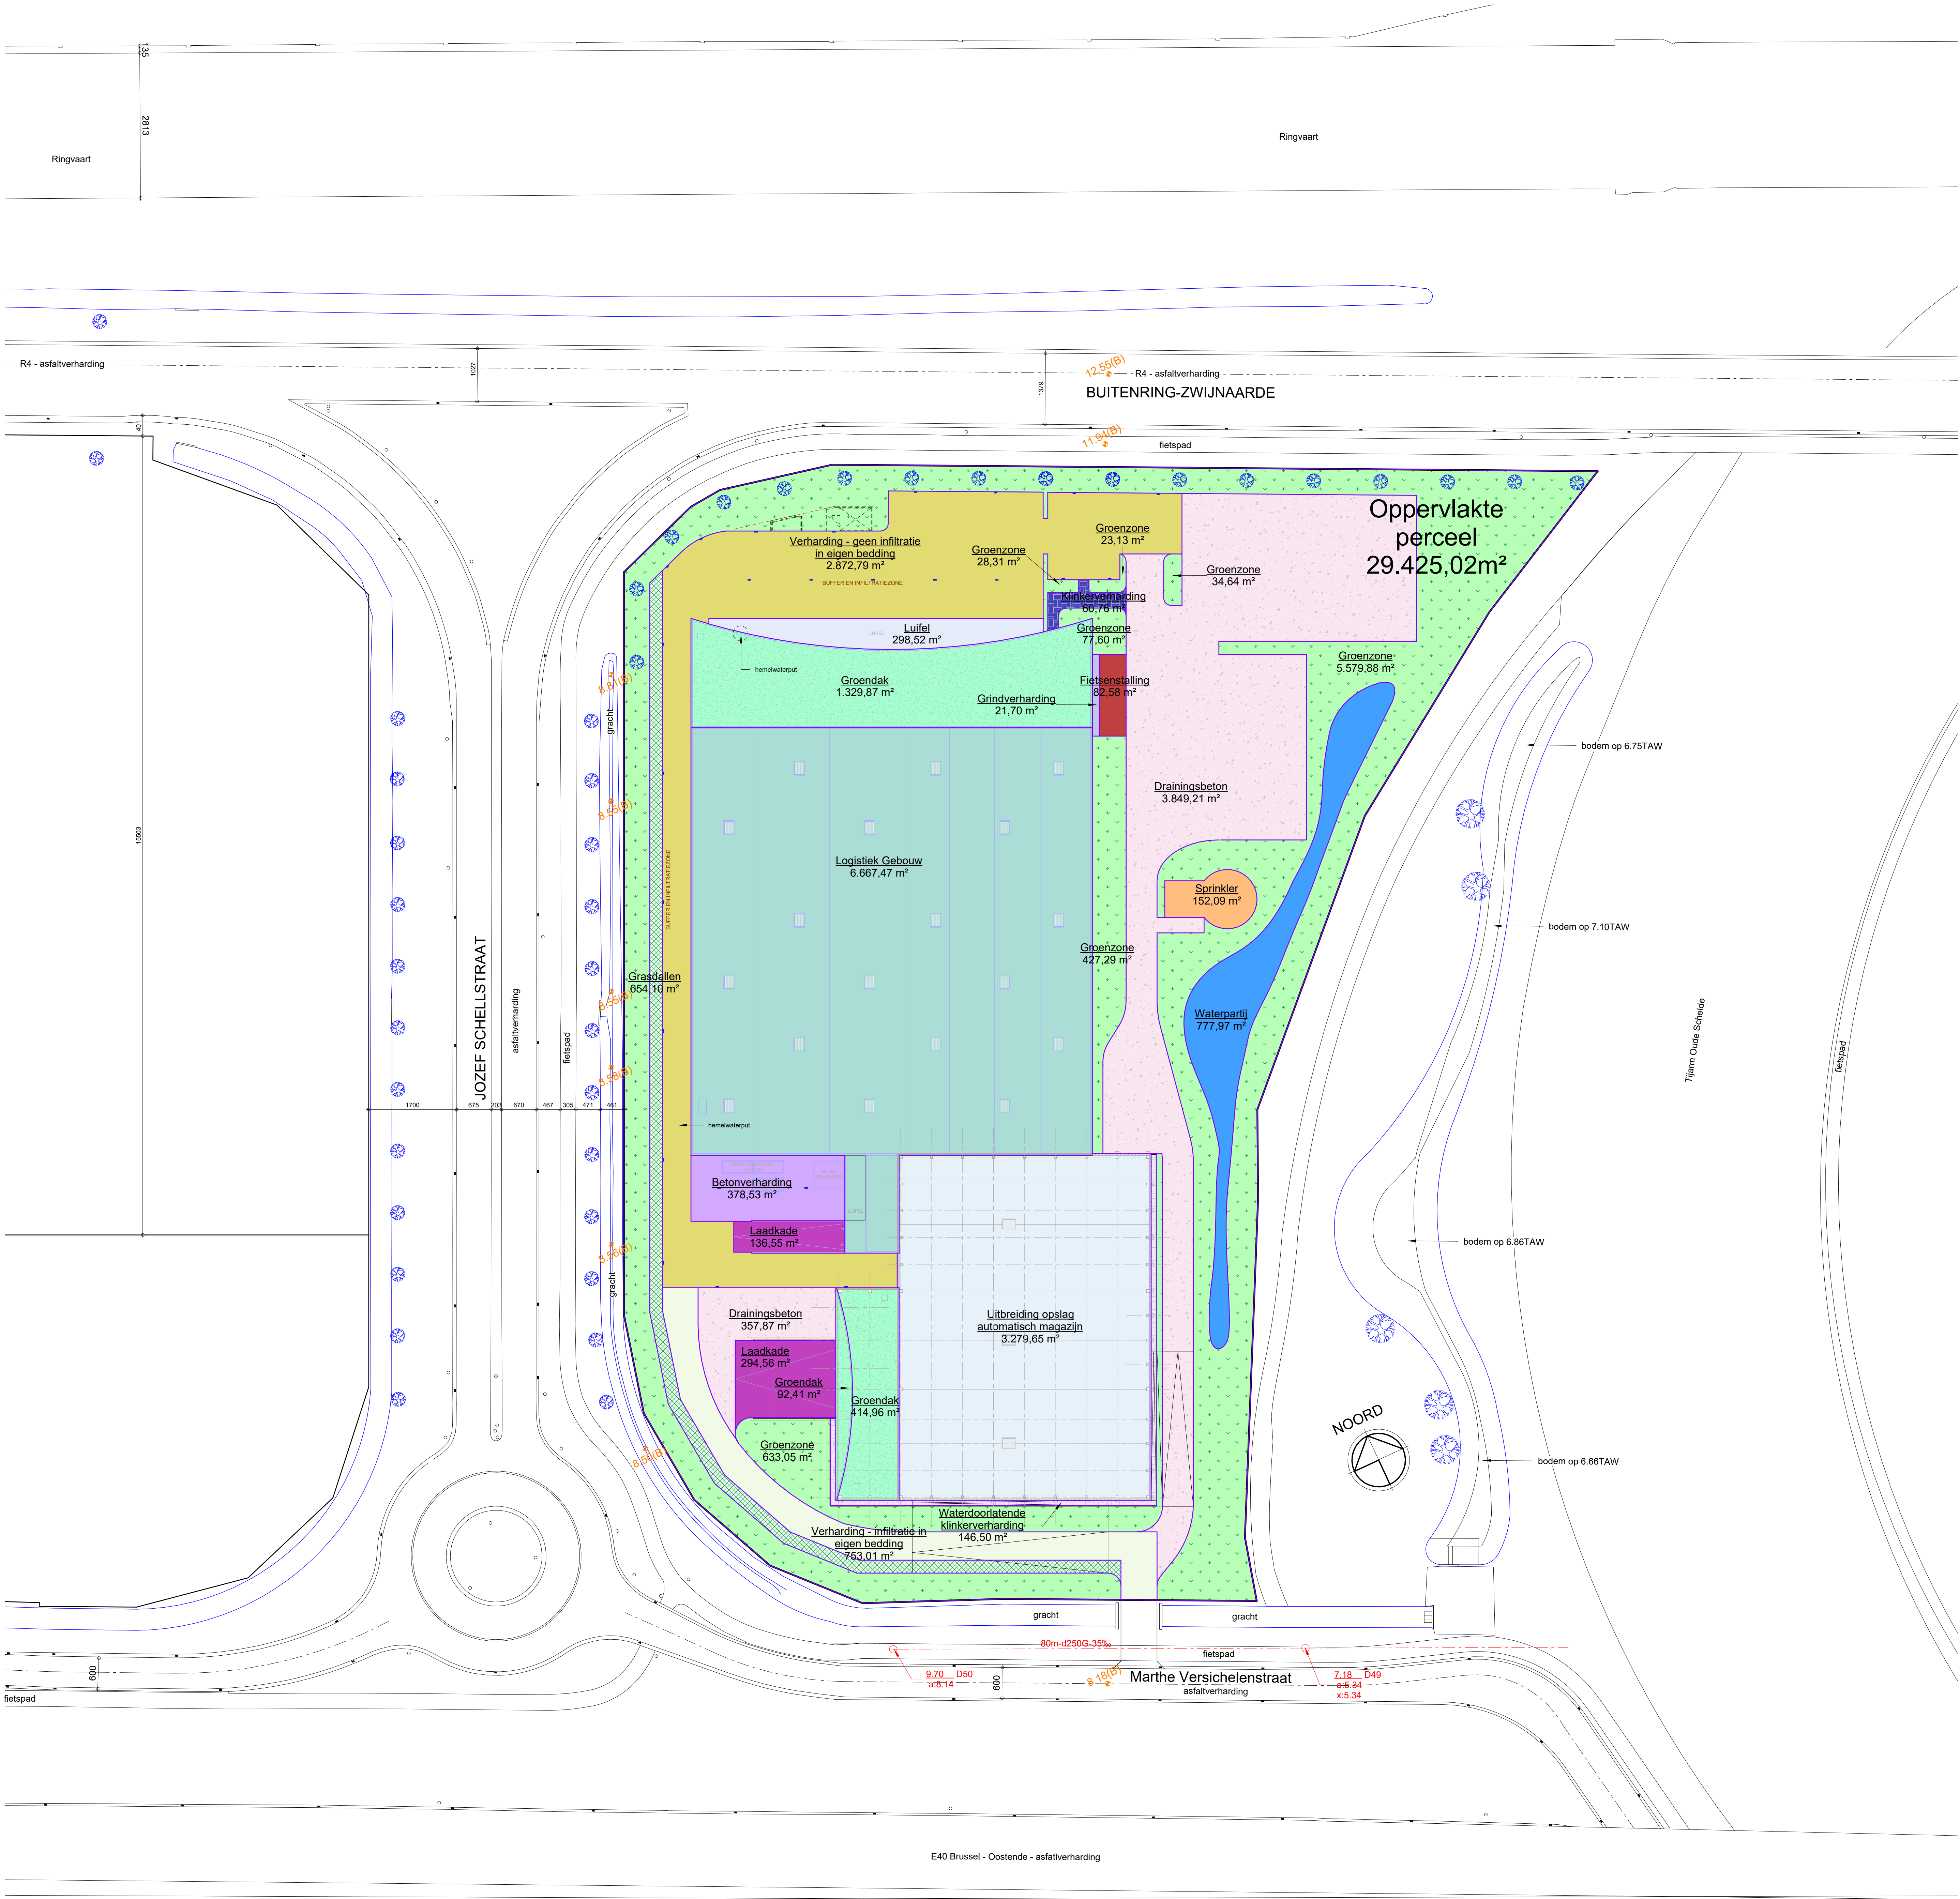

INPLANTING HEMELWATERTOETS

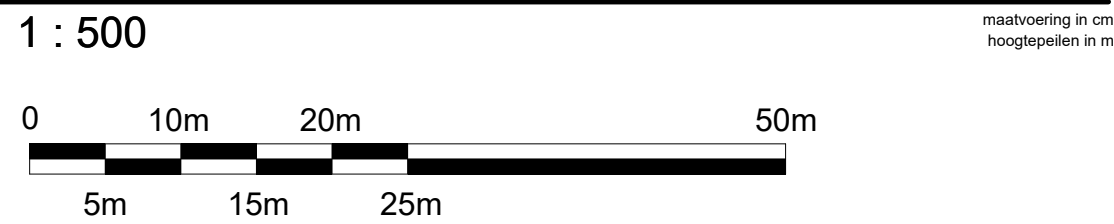

Area Schedule HemelwaterToets-Oppervlakte			
Name	Area	Area Hemelwater	Infiltratie
Betonverharding	378,53 m²	378,53 m²	Neen
Fietsenstalling	82,58 m²	82,58 m²	Neen
Grasdallen	654,10 m²	0,00 m²	Ja
Grindverharding	21,70 m²	0,00 m²	Ja
Groendak	1.329,87 m²	1.329,87 m²	Neen
Groenzone	6.170,86 m²	0,00 m²	Ja
Klinkerverharding	60,76 m²	60,76 m²	Neen
Laadkade	136,55 m²	136,55 m²	Neen
Logistiek Gebouw	6.667,47 m²	6.667,47 m²	Neen
Luifel	298,52 m²	298,52 m²	Neen
Sprinkler	152,09 m²	152,09 m²	Neen
Verharding - geen infiltratie in eigen bedding	2.872,79 m²	2.872,79 m²	Neen
Verharding - infiltratie in eigen bedding	753,01 m²	0,00 m²	Ja
Bestaand	19.578,83 m²	11.979,17 m²	
Drainingsbeton	4.207,08 m²	0,00 m²	Ja
Groendak	507,38 m²	507,38 m²	Neen
Groenzone	633,05 m²	0,00 m²	Ja
Laadkade	294,56 m²	294,56 m²	Neen
Uitbreiding opslag automatisch magazijn	3.279,65 m²	3.279,65 m²	Neen
Waterdoorlatende klinkerverharding	146,50 m²	0,00 m²	Ja
Waterpartij	777,97 m²	0,00 m²	Ja
Uitbreiding	9.846,19 m²	4.081,59 m²	

Verharde oppervlakte in rekening te brengen

Infiltratie in eigen bedding

ARCHITECTED BY

WILMOWNSTIJN

WILMA WASTIAU | WE FUNK INDUSTRIAL ARCHITECTURE

TIJARM FASE 2 -
UITBREIDING

1726/24

0

[0]

INPLANTING HEMELWATERTOETS

TEKENINGNAAM: BA_01_N_03_INPLANTING HEMELWATERTOETS									
20/11/2024	ID	1 : 500	TEK. ROOPT	I	TOESTAND	N	VOLG. NR.	03	REV.
ARCHITECTENBUREAU WILMA BV GENEINDE 221 - 2260 WESTERLO T +32 14 26 47 01 info@wilmaastricht.com W. ALLEN ZIMMERMAN - MARIE WASTIAU					BY WASTIAU&CO ARCHITECTENBUREAU GENEINDE 221 - 2260 WESTERLO T +32 14 26 47 01 info@wilmaastricht.com CLY WASTIAU - LIEF HEYLEN				