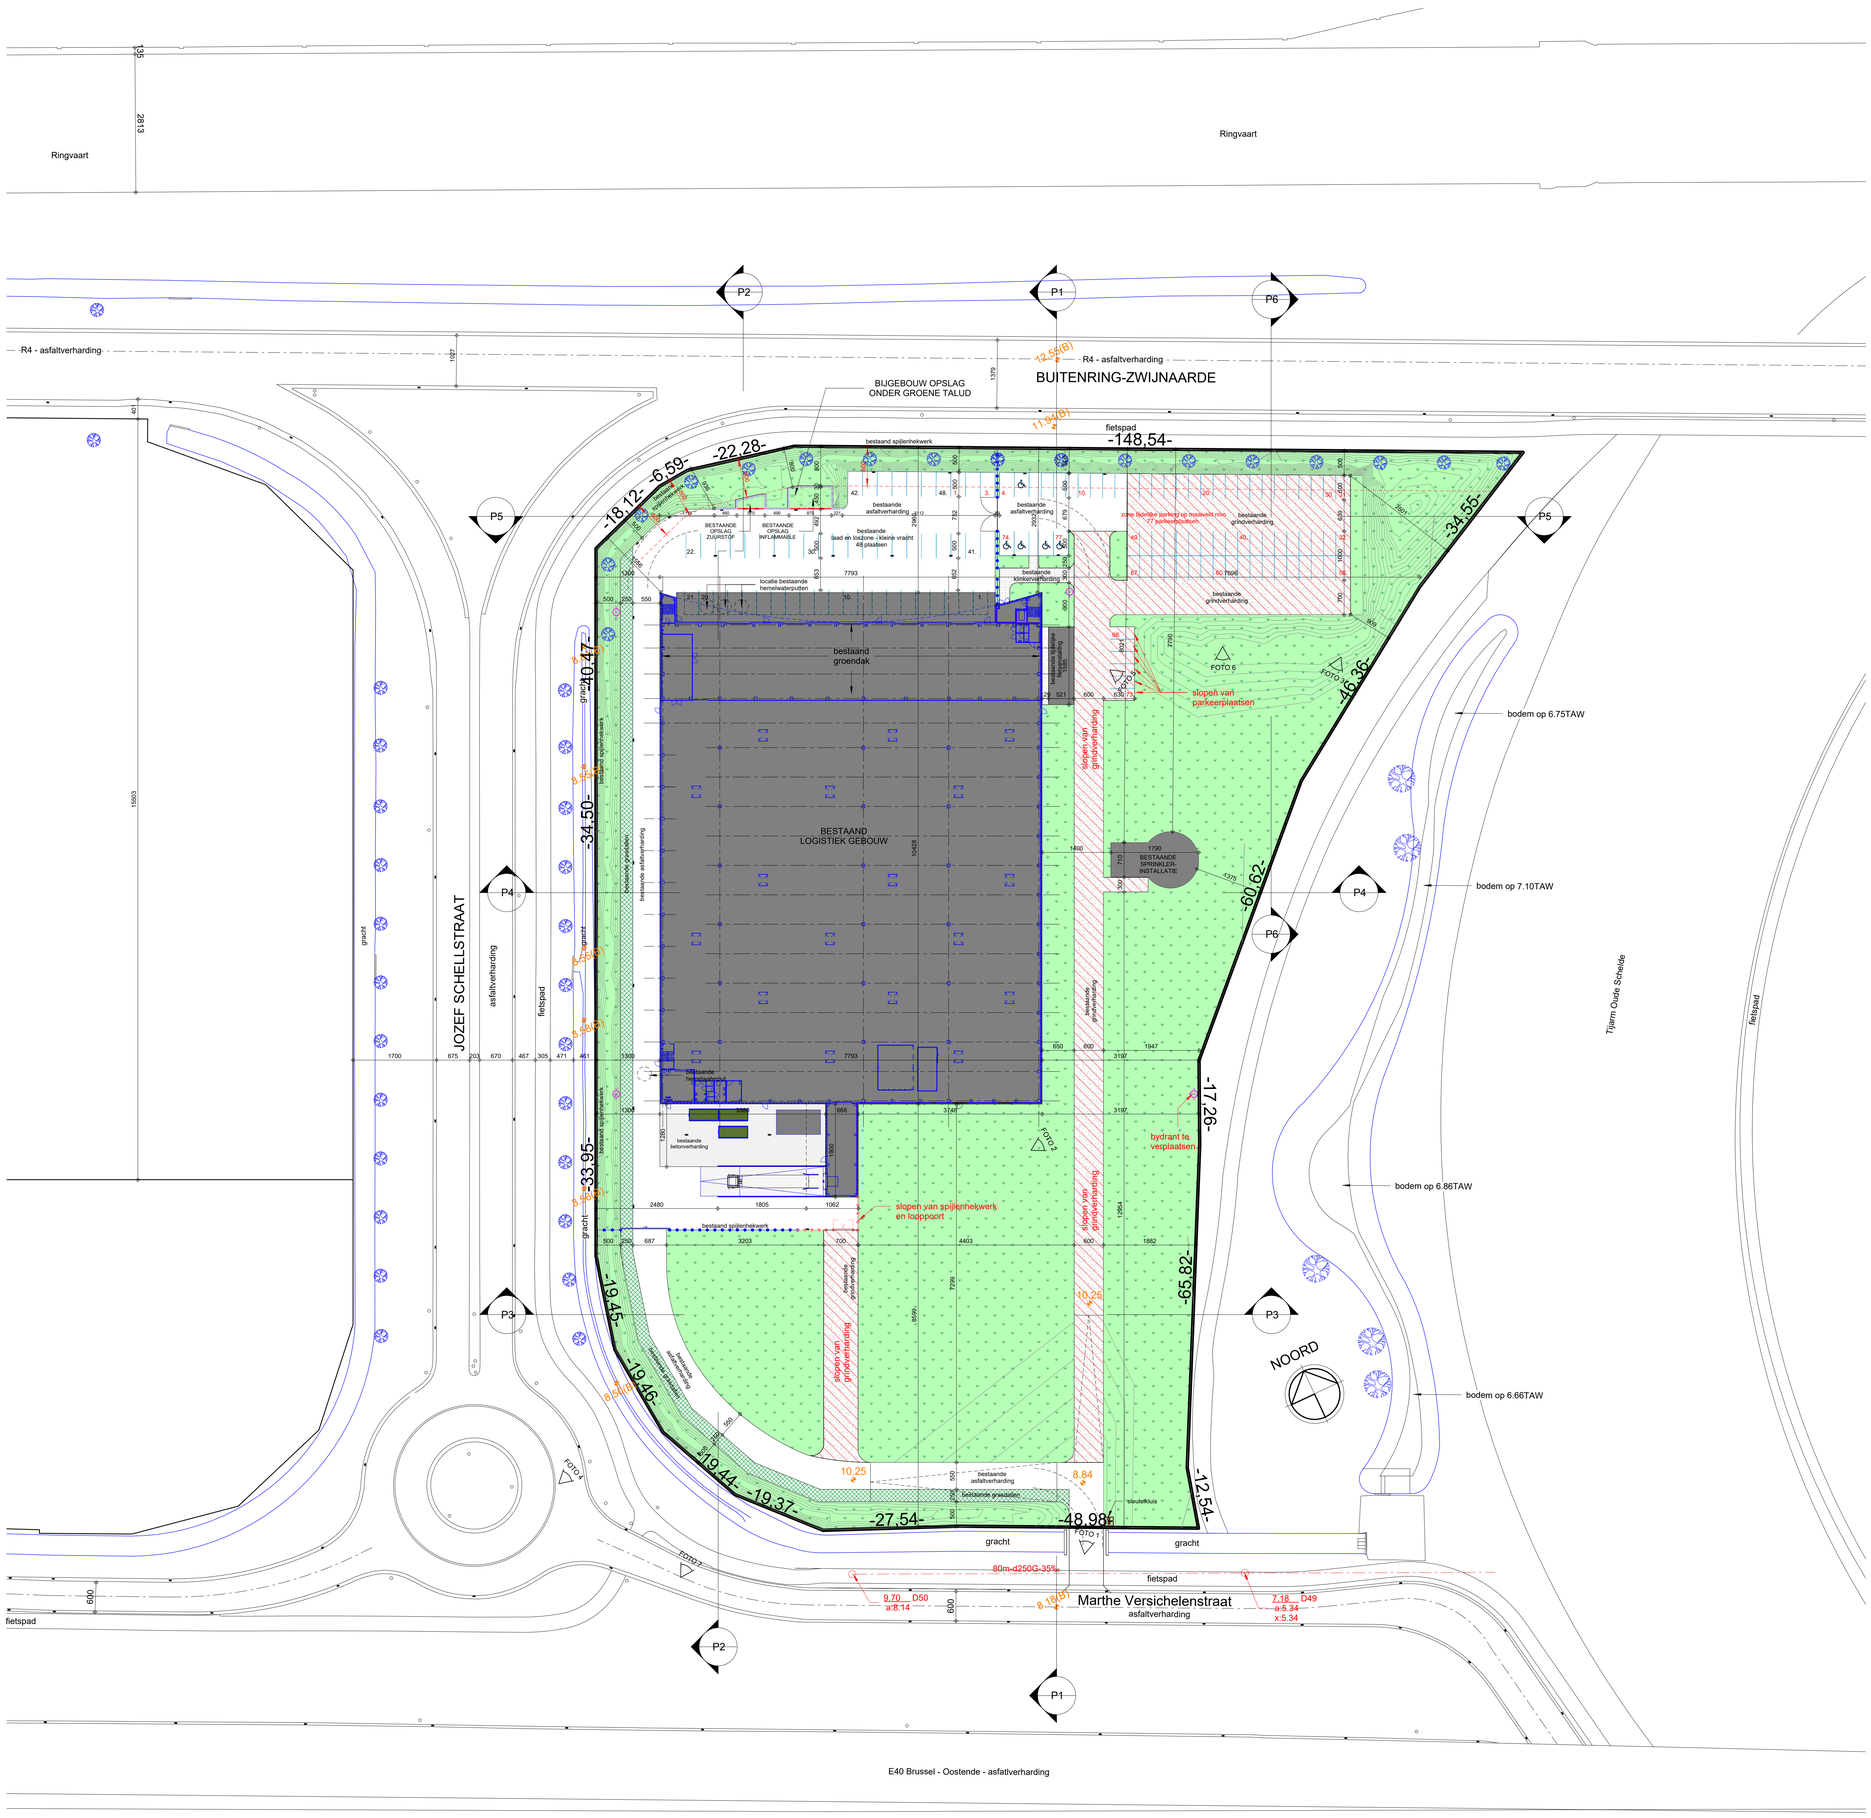
Ringvaart
Ringvaart
R4 - asfaltverharding
R4 - asfaltverharding
BUITENRING-ZWIJNAARDE
BUGEBOUW OPSLAG
ONDER GROENE TALUD
fietspad
-148,54-
-22,28-
-6,59-
-18,12-
-34,55-
-46,36-
-60,62-
-17,26-
-12,54-
-48,98-
-27,54-
-19,37-
-19,44-
-19,46-
-19,45-
-33,95-
-34,50-
-10,47-
bestaand spijlenhekwerk
bestaande asfaltverharding
BESTAANDE OPSLAG ZUURSTOF
BESTAANDE OPSLAG INFLAMMABLE
bestaande laad en loszone - kleine vracht 48 plaatsen
locatie bestaande hemelwaterputten
bestaande grindverharding
zone tijdelijke parkeer op maaiweiti nom. 77 parkeerplaatsen
bestaand groendak
BESTAAND LOGISTIEK GEBOUW
bestaande betonverharding
bestaande groenzones
bestaande asfaltverharding
bestaande grindverharding
