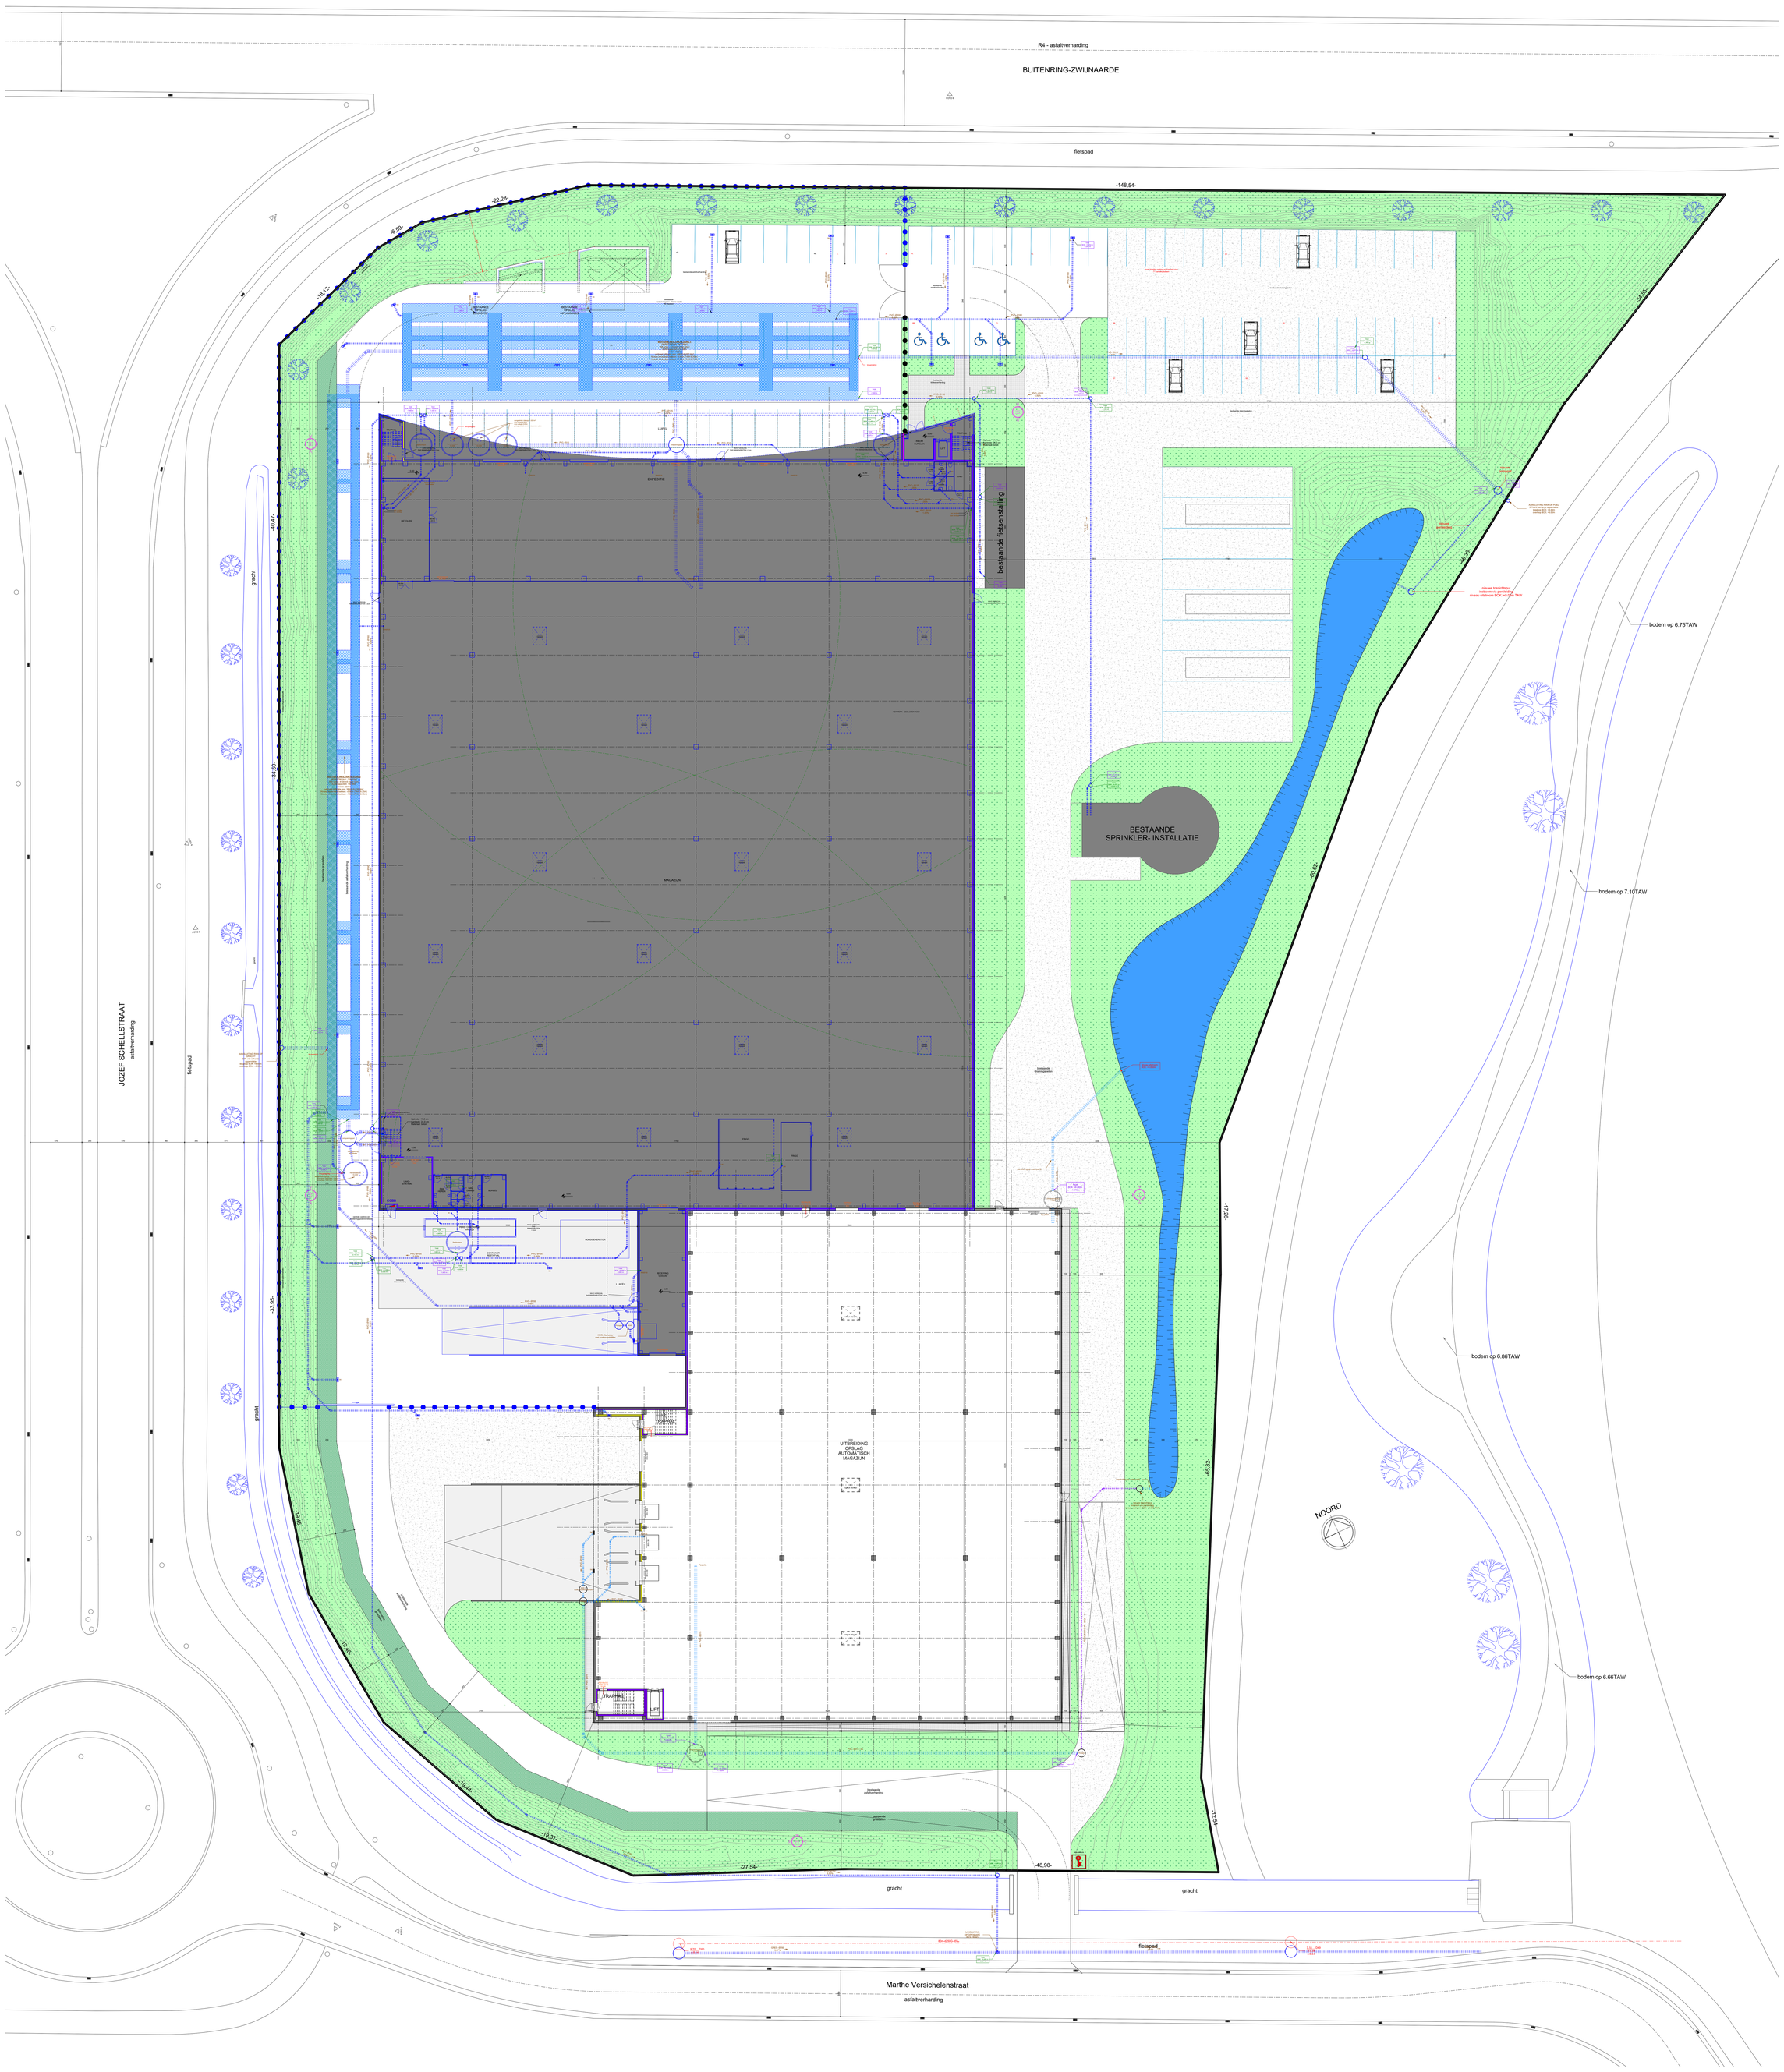

INPLANTING met RIOLERING

1 : 100

0 2m 4m 10m
1m 3m 5m

ARCHITECTED BY

WILMAN WINSTINU

WILMAN WINSTINU | WIE FUNK INDUSTRIAL ARCHITECTURE

TIJARM FASE 2 - UITBREIDING

1726/24

0 (R)

INPLANTING MET RIOLERING

Filenaam: **N_A_2_A_00_INPLANTING MET RIOLERING**
Aanmaakdatum: 26 - 03 - 2025 Laatste wijziging: 26 - 03 - 2025 Schaal: 1 : 100 Formaat: A0 Plotdatum: 26 - 03 - 2025

ARCHITECTEN BRO PLUS BV
JOZEF MARIA LAY - JOHN WINSTINU
Postbus 2
NL-6600 AA Wijchen
T +31 (0)24 6420000
info@architectenbroplus.nl
KVK 09080525 - BTW NL 8127.05.126.B01

BV WINSTINU EN VAN VOOTHEGEM BV
BEURSPLEIN 37 - 3011 DJ ROTTERDAM
T +31 (0)10 4130111
info@wilmanwinstinu.nl
KVK 24434192 - BTW NL 8127.05.126.B01

Alle rechten voorbehouden. Niets mag worden gekopiëerd en/of openbaar gemaakt zonder voorafgaande schriftelijke toestemming van de auteursrechthebbende.