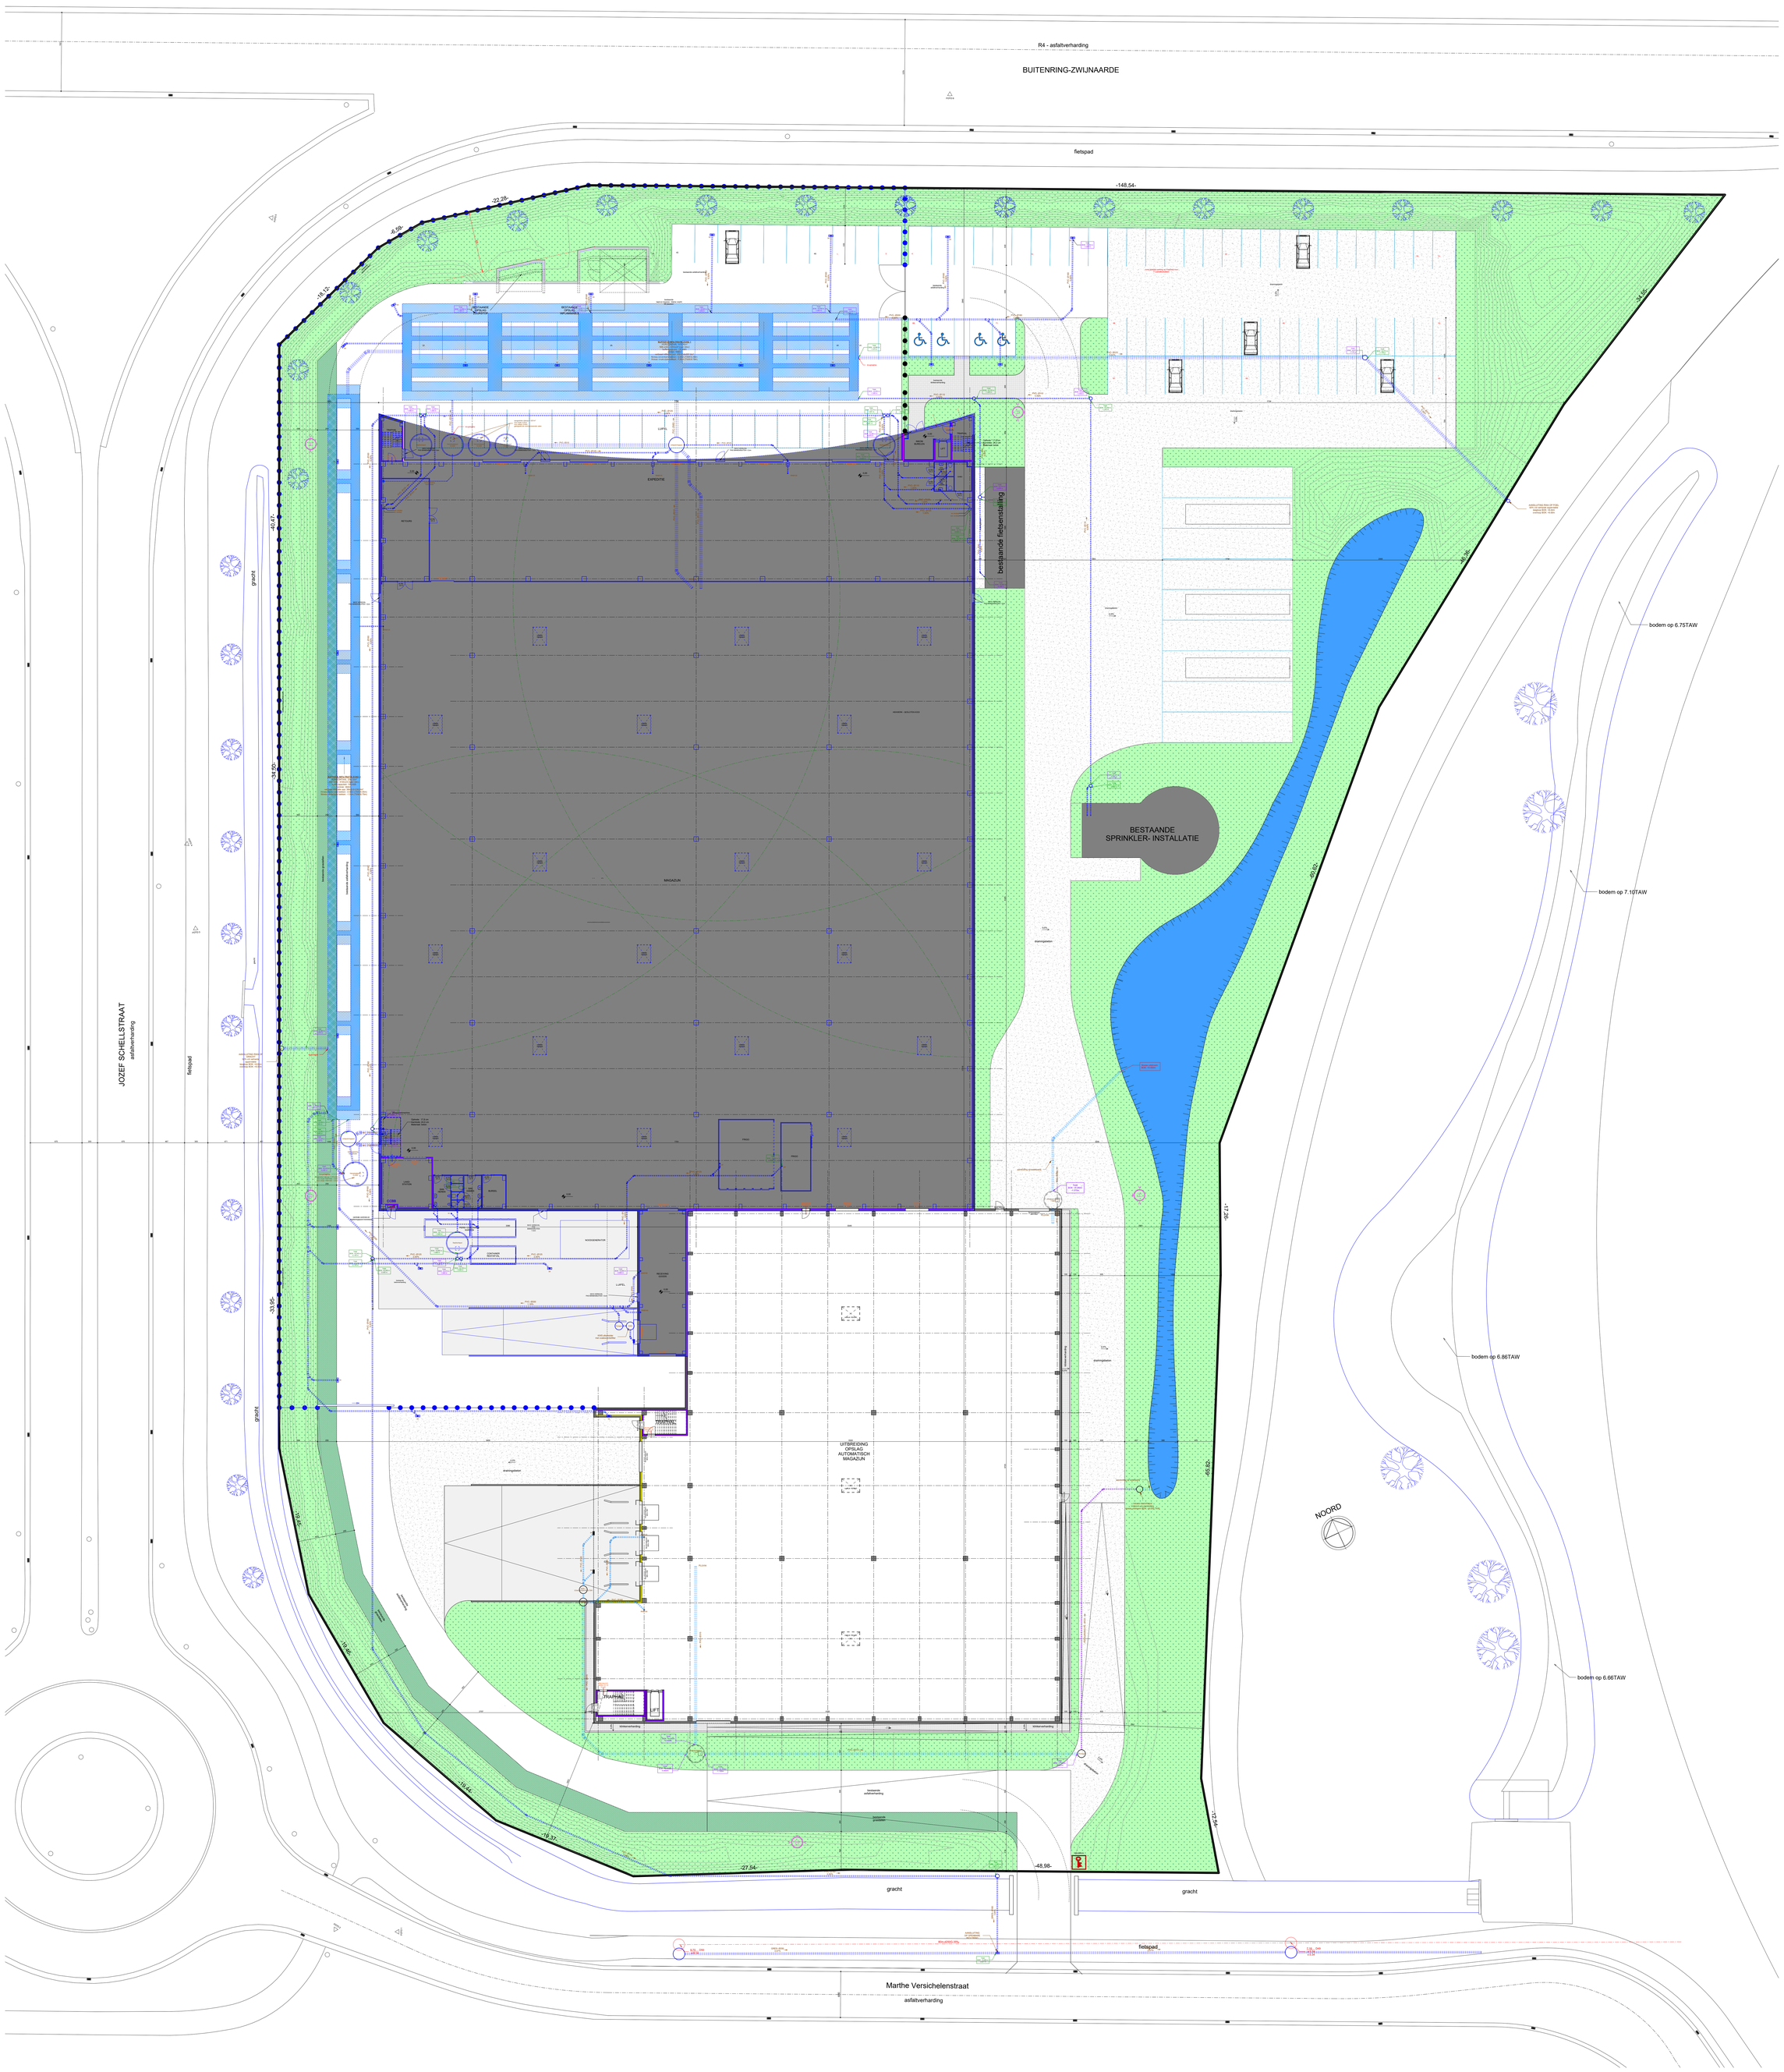

INPLANTING met RIOLERING
1 : 100

ARCHITECTEN BV
WILMINWINSTINU
WILMIN WINSTINU | WE TURN INDUSTRIAL ARCHITECTURE

TIJARM FASE 2 - UITBREIDING

1726/24

0

INPLANTING MET RIOLERING

0	08/12/2025	0	0	0	0	0	0	0	0	0	0
1	10/02/2026	0	0	0	0	0	0	0	0	0	0

RA_K_K_RIL_INPLANTING MET RIOLERING

1 - 10/02/2026 - aanleiding hydrogeisel verhardingen en buitenruimtes gewijzigd

0 - 08/12/2025 - 0 - aanleiding hydrogeisel verhardingen en buitenruimtes gewijzigd

ARCHITECTEN BV | WILMIN WINSTINU
WILMINSTRAAT 1 | 2332 BB LEIDEN
T +31 71 516 81 00
info@wilminwinstinu.nl
KvK 28090944 | BTW NL 8127.84.128.B01

BV WINTINGA BOUW | ARCHITECTEN BV | WILMIN WINSTINU
WILMINSTRAAT 1 | 2332 BB LEIDEN
T +31 71 516 81 00
info@wintinga.nl | info@wilminwinstinu.nl
KvK 28090944 | BTW NL 8127.84.128.B01

De in deze tekening/document/bestand aangeboden informatie is eigendom van WILMIN WINSTINU en mag zonder voorafgaande schriftelijke toestemming niet worden gebruikt, gekopieerd of aan derden ter beschikking worden gesteld.