


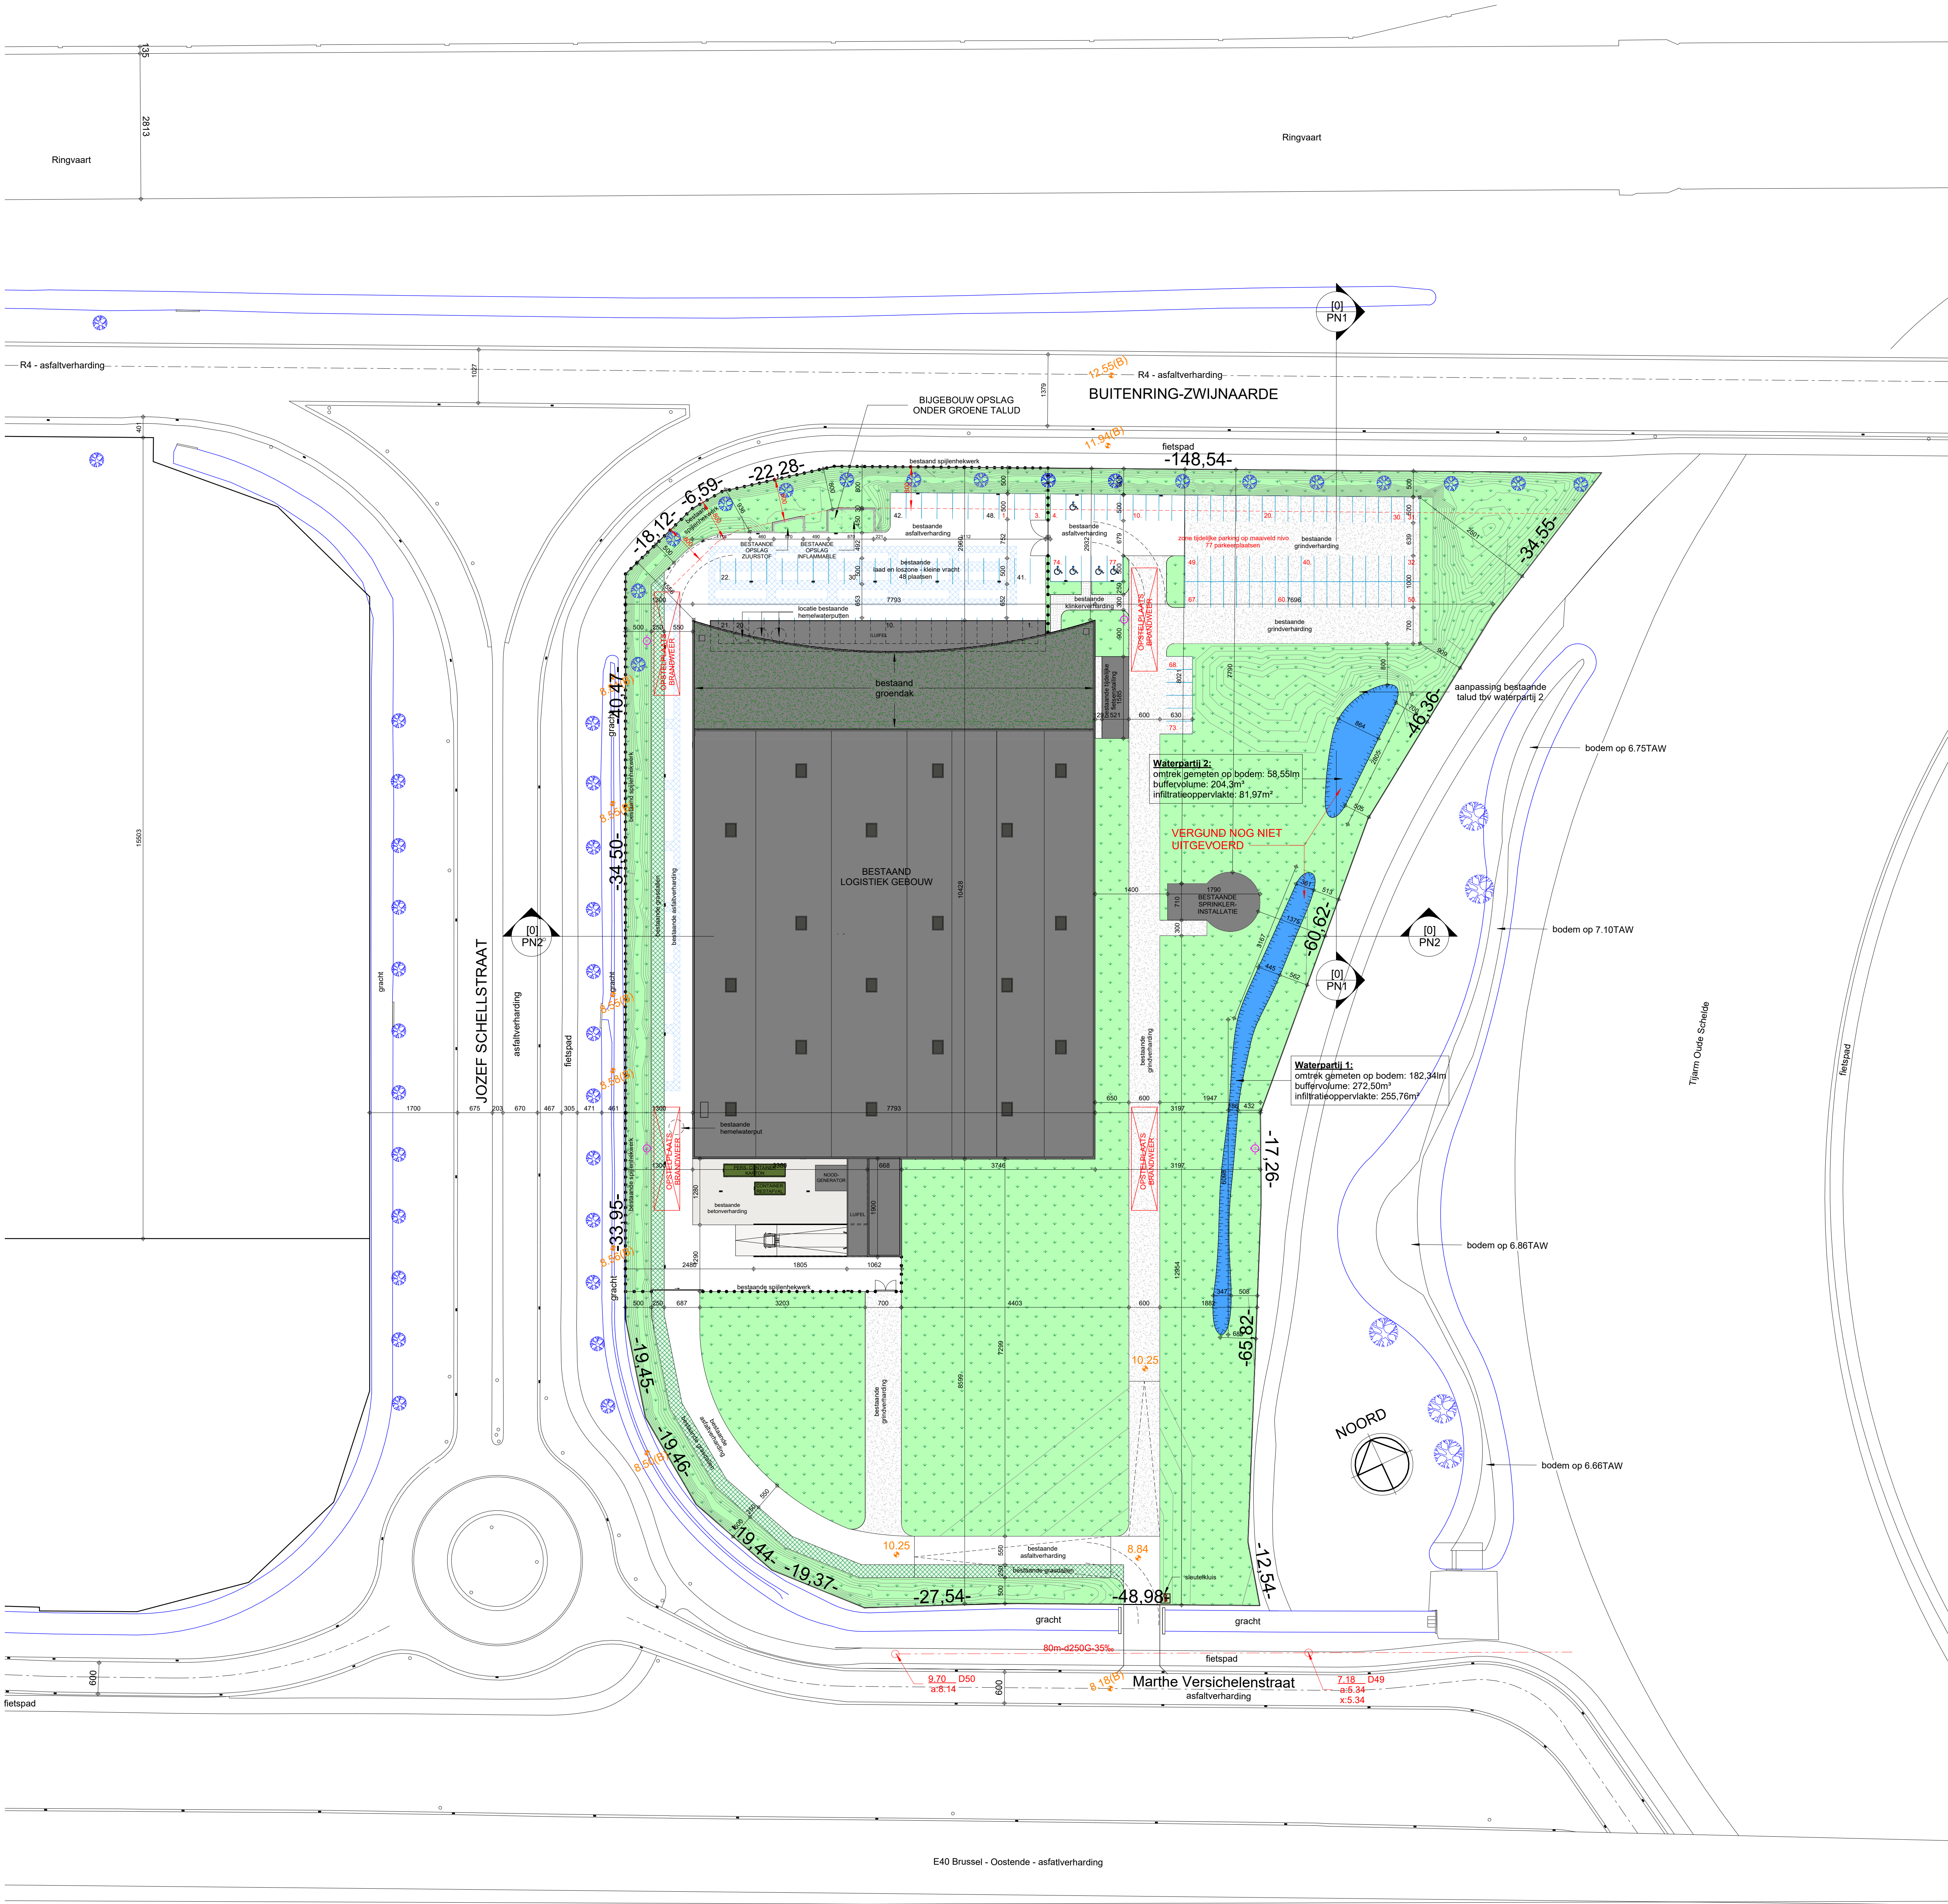


INPLANTING

1 : 500

Maatschappij in m

hoogtepunten in m

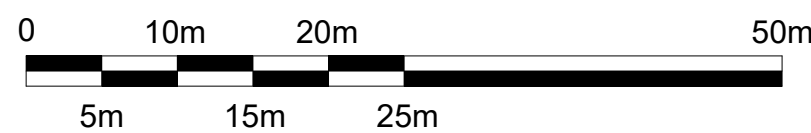

ARCHITECTED BY

WILMA WASTIAU
WILMA WASTIAU | WE FUNK INDUSTRIAL ARCHITECTURE

TIJARM FASE 2 - UITBREIDING

1726/24

0

[0]

INPLANTING

TEKENINGNAAM: BA_01_V_01_INPLANTING					
20/11/2024	ID	1 : 500	TEK. BOORT:	I	TOESTAND: V
					VOLG. NR: 01
					REV.

ARCHITECTENBUREAU WILMA BV
GENEINDE 221 - 2260 WESTERLO
T +32 14 26 47 01
info@wilmaastricht.com
W. ALLEN ZIMMERMAN - MARIE WASTIAU
CLY WASTIAU - LIEP HEYLEN

BY WASTIAU/CO ARCHITECTENBUREAU
GENEINDE 221 - 2260 WESTERLO
T +32 14 26 47 01
info@wilmaastricht.com
CLY WASTIAU - LIEP HEYLEN

DE PLAN IS GEDRUKT VAN HET ARCHITECTENBUREAU. HET MAG NIET GEDRUKT OF AAN DEREN DOORGEVOERD WORDEN ONDER ANDER TOESTELING, OF ANDER WATERS, DAN INDRUKT.