


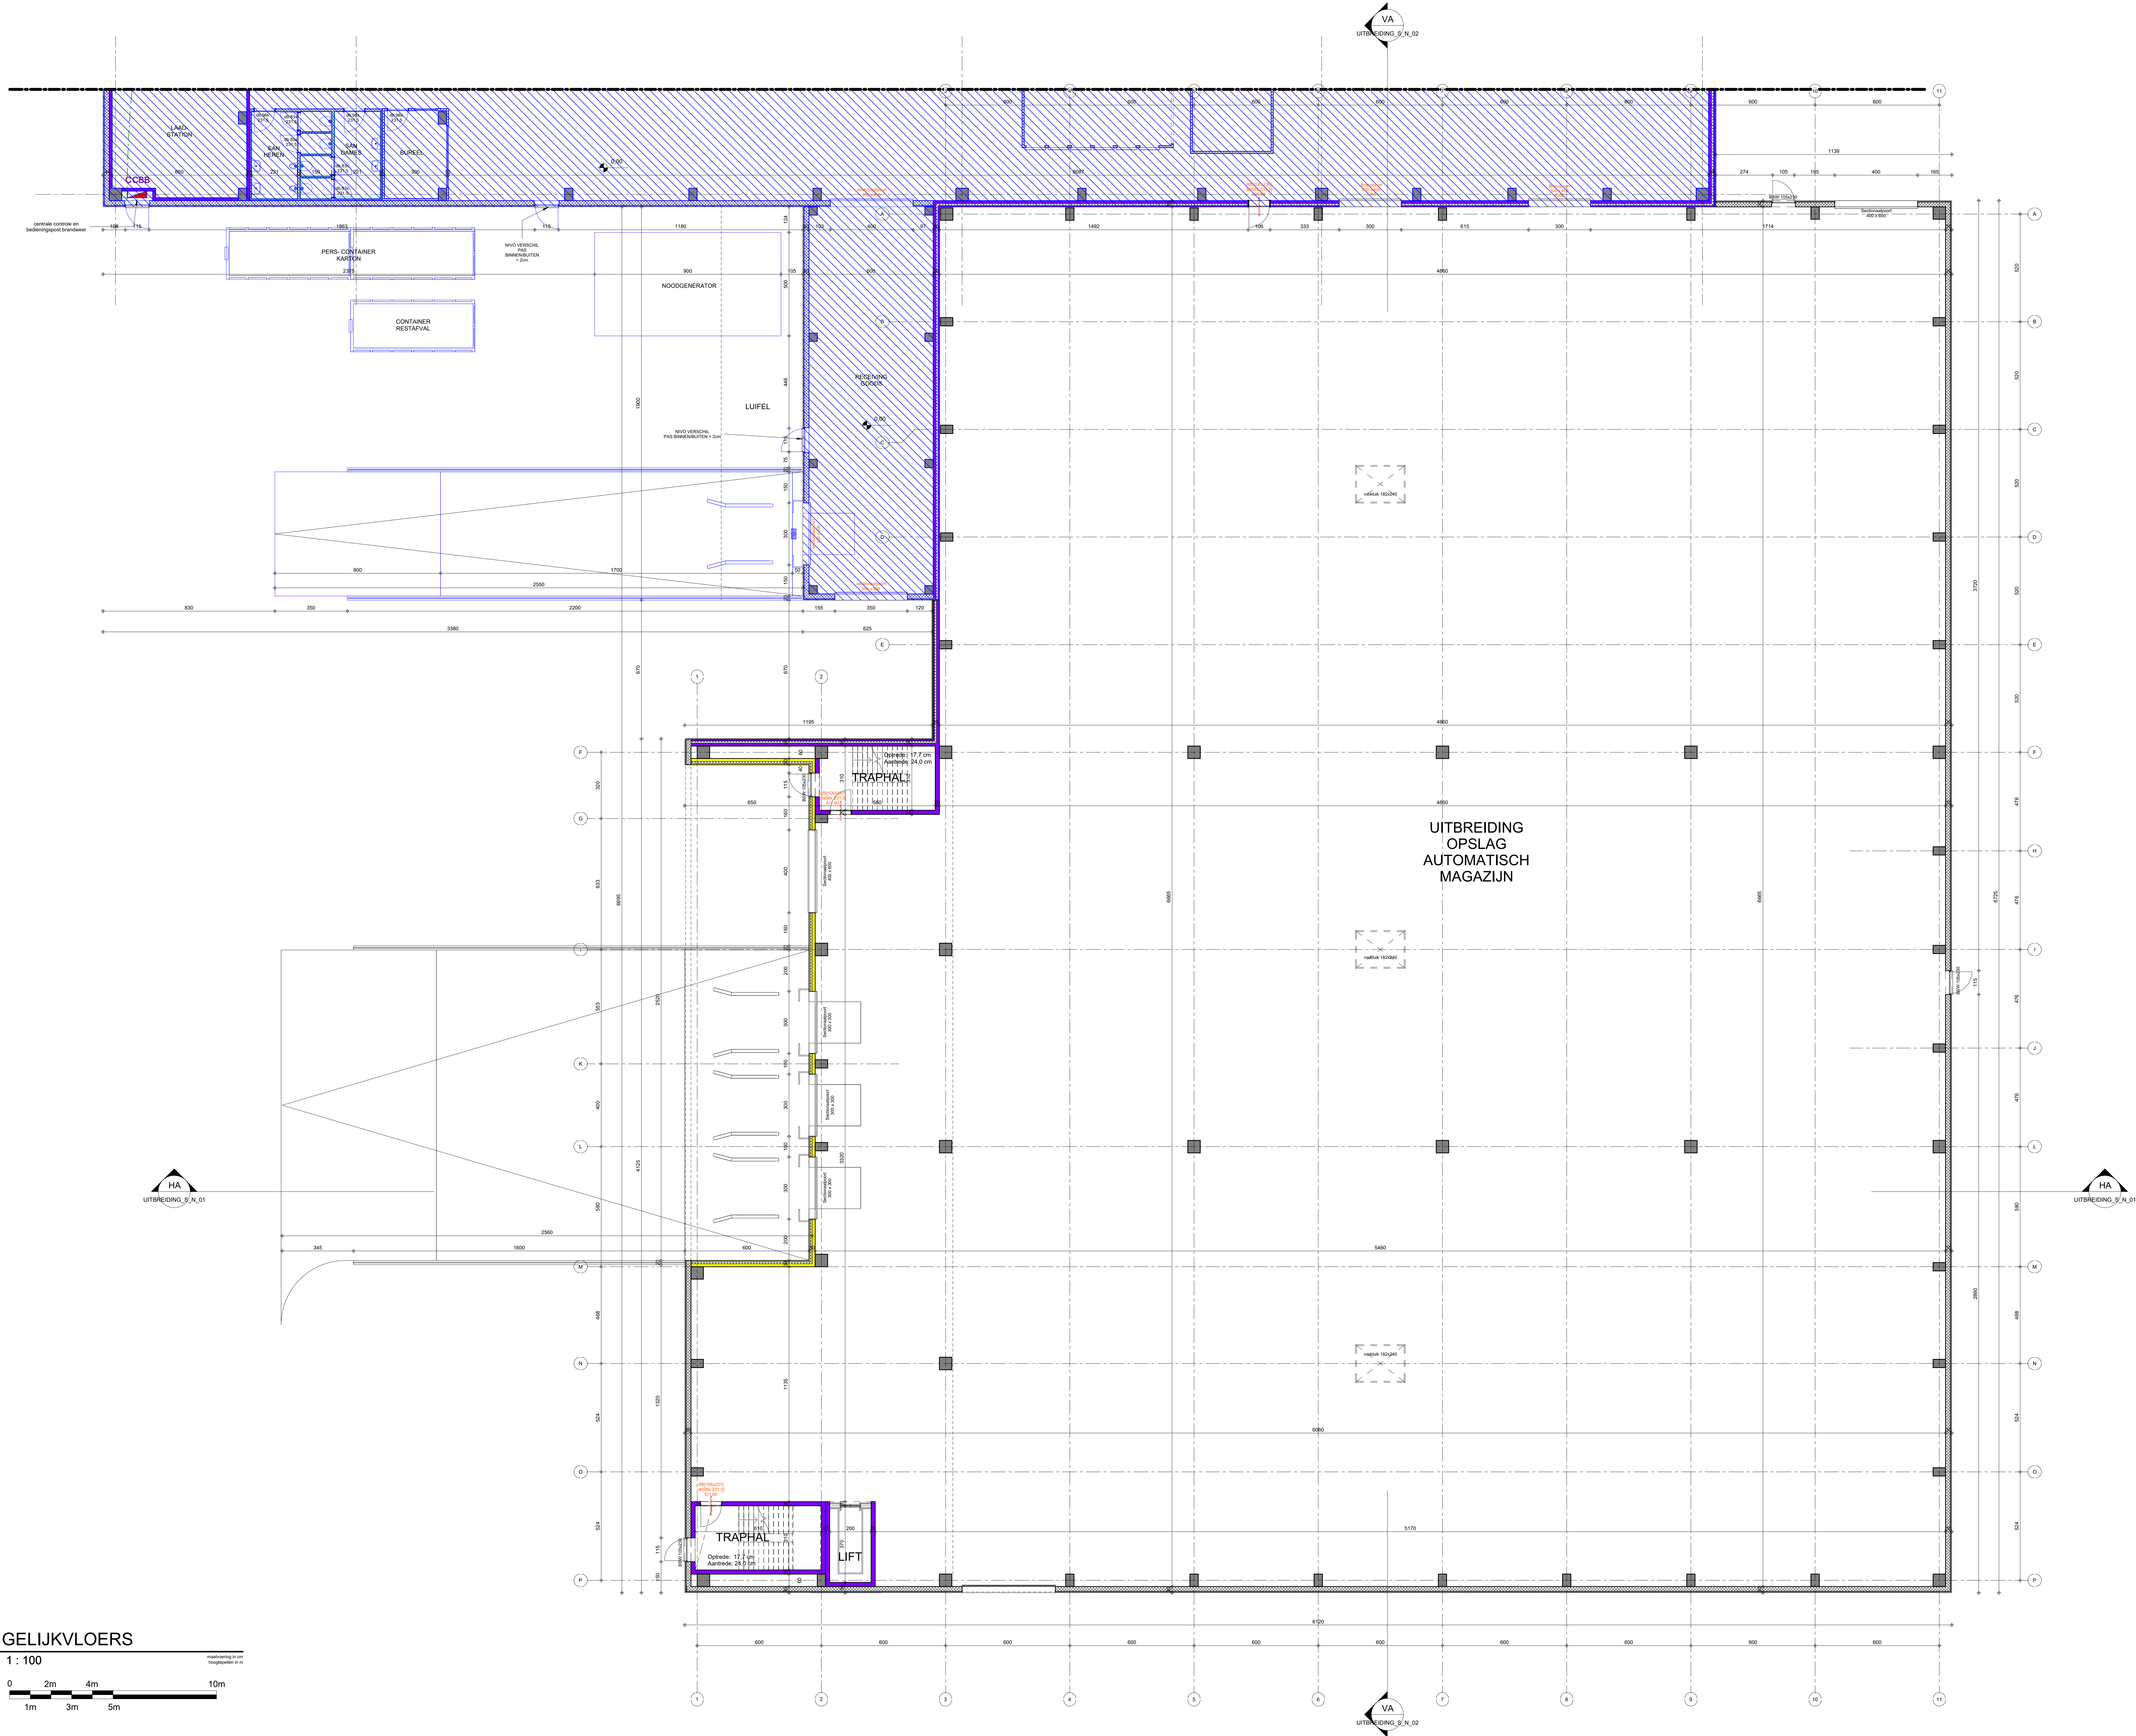

GELIJKVLOERS
1 : 100

0 2m 4m 10m
1m 3m 5m

ARCHITECTED BY
WILMA WASTIAU
WILMA WASTIAU | WE FUNK INDUSTRIAL ARCHITECTURE

TIJARM FASE 2 - UITBREIDING

1726/24
UITBREIDING [UITB]

TOEGANGEN: BA UITBREIDING_F_N_02_GELIJKVLOERS									
TOEGANGEN	ID	1	2	3	4	5	6	7	8
ARCHITECTENBUREAU WILMA WASTIAU GENEDELING 221 - 2200 WESTERLO T +32 14 26 47 61 info@wilma-wastiau.com W. ALLEN ZIMMERMAN - MARIE WASTIAU	BV WASTIAU ARCHITECTENBUREAU GENEDELING 221 - 2200 WESTERLO T +32 14 26 47 61 info@wilma-wastiau.com GUY WASTIAU - LIEF HEYLEN								