

# TIJARM FASE 2 - UITBREIDING

1726/24

## UITBREIDING

[UITB]

NOORD GEVEL


TEKENINGNAAM: BA UITBREIDING G N 01 NOORD GEVEL

|            |    |         |                      |                    |                    |      |
|------------|----|---------|----------------------|--------------------|--------------------|------|
| 20/11/2024 | ID | 1 : 100 | TEK. SOORT: <b>G</b> | TOESTAND: <b>N</b> | VOLG NR: <b>01</b> | REV. |
|------------|----|---------|----------------------|--------------------|--------------------|------|

ARCHITECTENBUREAU WIL-MA BV  
GENEINDE 221 - 2260 WESTERLO  
T: +32 14 26 47 01  
info@wilmawastiau.com  
W. ALLEN ZIMMERMAN - MARIE WASTIAU

BV WASTIAU&CO ARCHITECTENBUREAU  
GENEINDE 221 - 2260 WESTERLO  
T: +32 14 26 47 01  
info@wilmawastiau.com  
GUY WASTIAU - LIEF HEYLEN

DIT PLAN IS EIGENDOM VAN HET ARCHITECTENBUREAU. HET MAG NIET GEKOPIEERD OF AAN DERDEN DOORGEGEVEN WORDEN ZONDER ONZE TOESTEMMING. OPGEGEVEN MATEN ZIJN INDICATIEF.

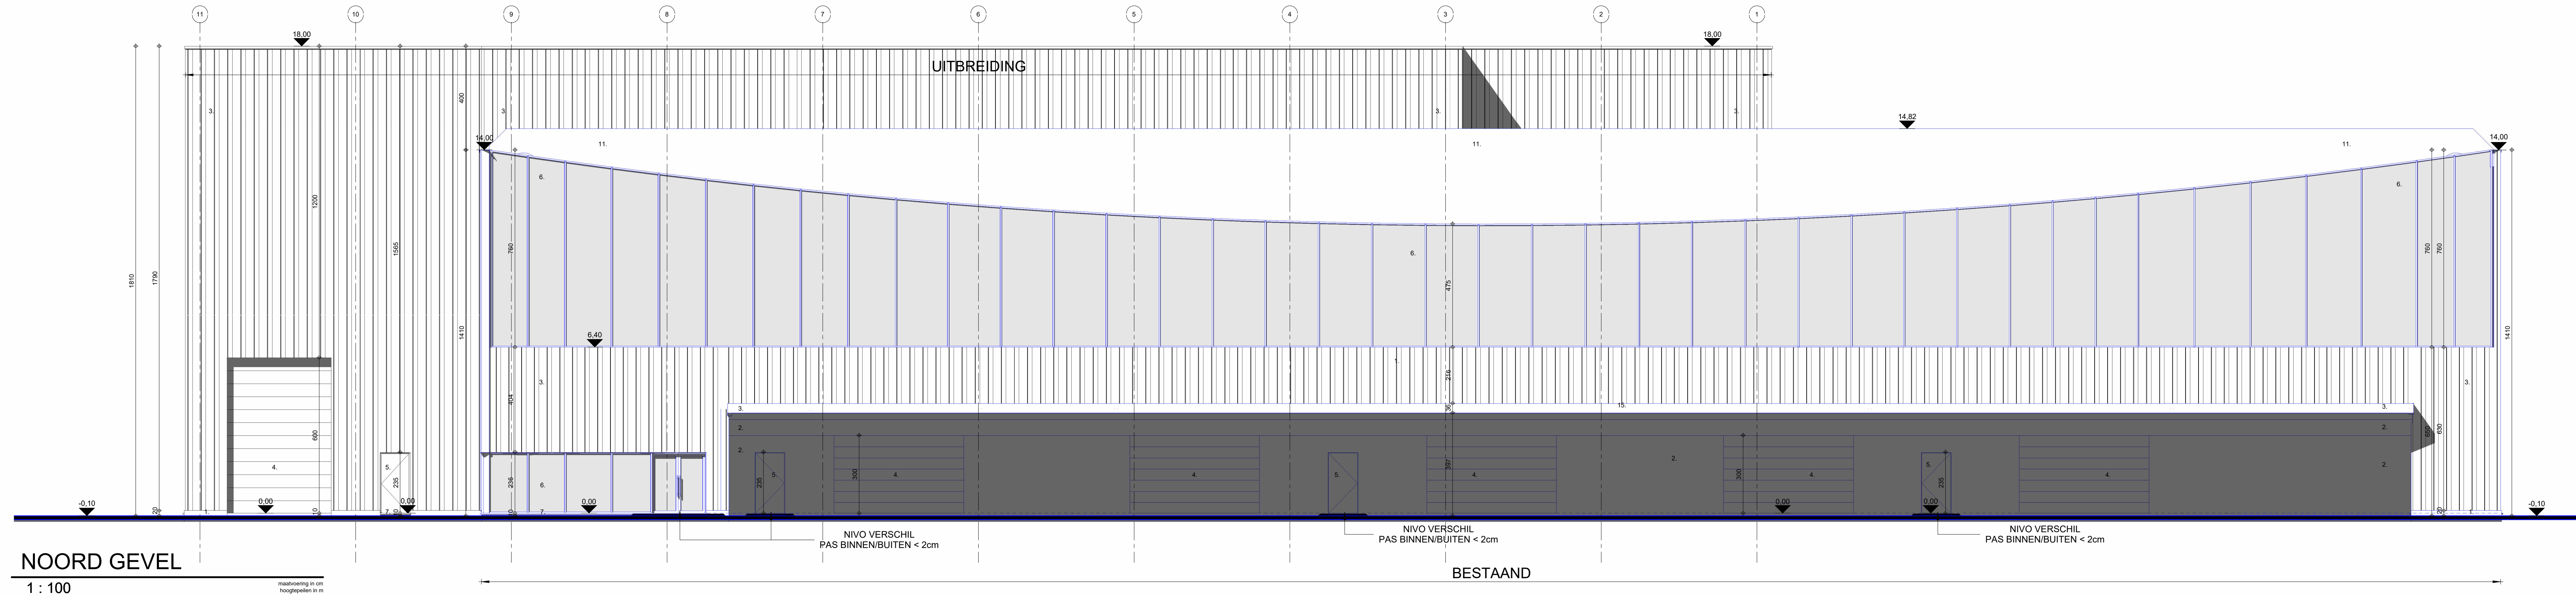

NOORD GEVEL

1 : 100

maatvoering in cr  
hoogtepeilen in r

