
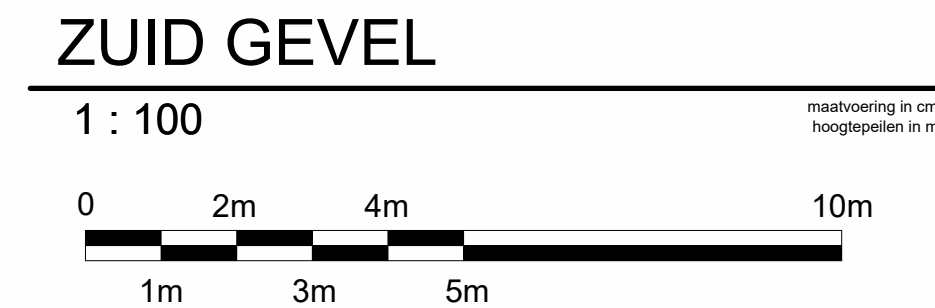


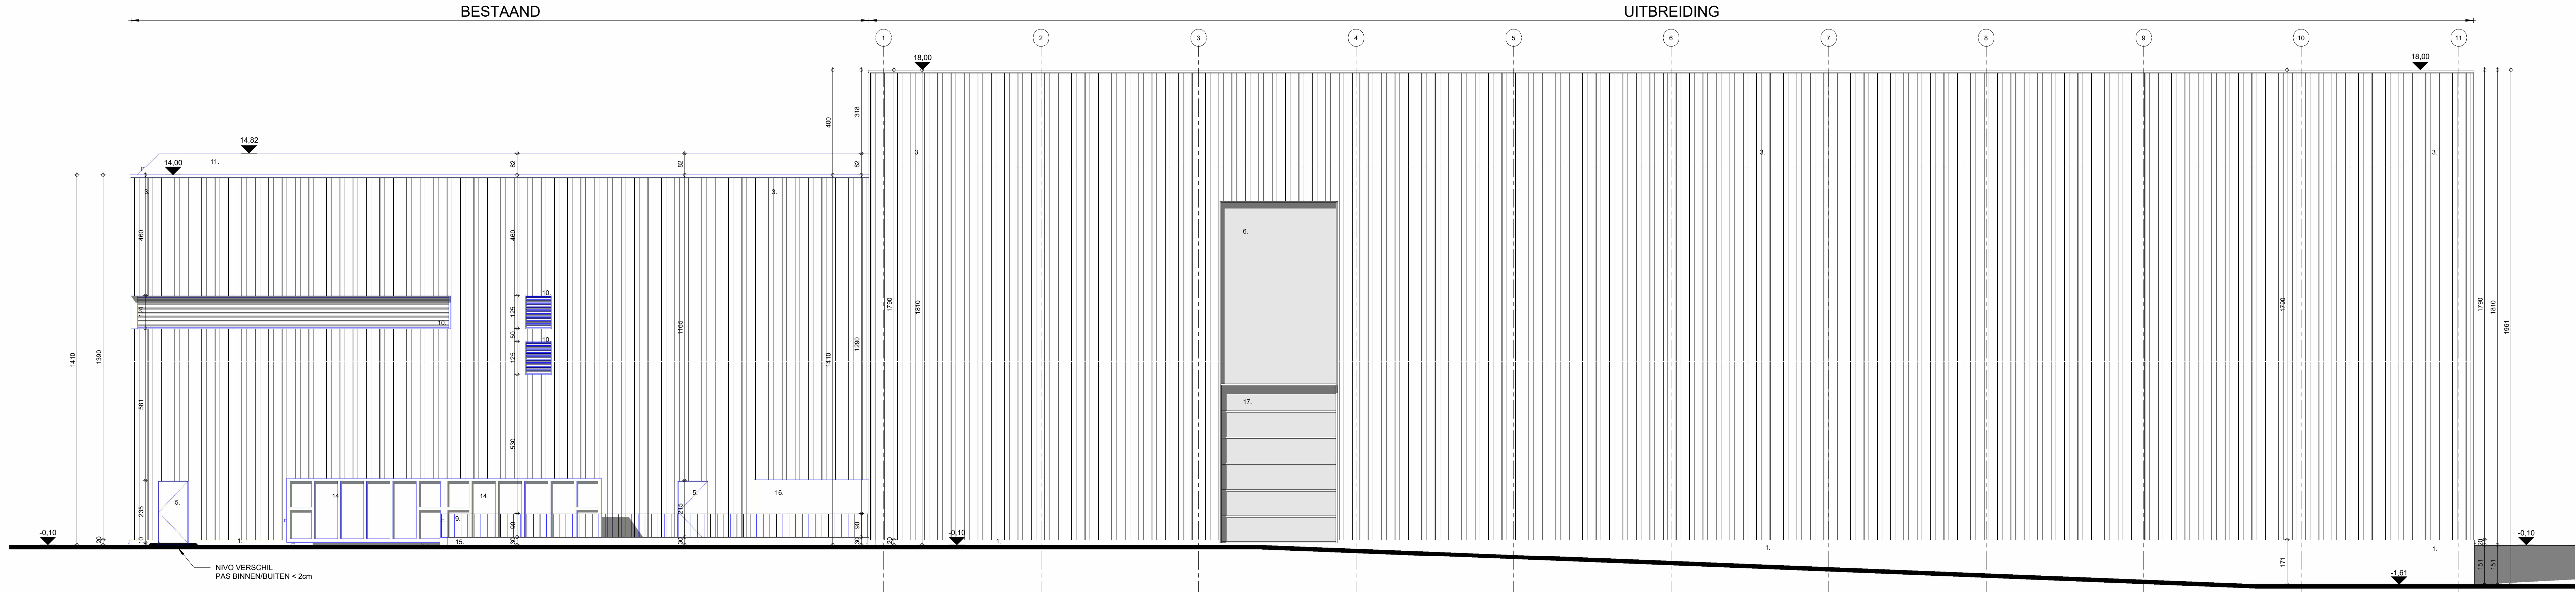

TIJARM FASE 2 - UITBREIDING

1726/24

UITBREIDING [UITB]

ZUID GEVEL

TEKENINGNAAM: BA_UITBREIDING_G_N_04_ZUID GEVEL						
20/11/2024	ID	1 : 100	TEK. SOORT: G	TOESTAND: N	VOLG NR: 04	REV.