

TIJARM FASE 2 - UITBREIDING

1726/24

LOGISTIEK-GEBOUW

[LG


OOSTGEVEL

TEKENINGNAAM: BA_LOGISTIEK-GEBOUW_G_B_02_OOSTGEVEL							
20/11/2024	ID	1 : 100	TEK. SOORT: G	TOESTAND: B	VOLG NR: 02	REV.	

ARCHITECTENBUREAU WIL-MA BV
 GENEINDE 221 - 2260 WESTERLO
 T. +32 14 26 47 01
 info@wilmwastiau.com
 W. ALLEN ZIMMERMAN - MARIE WASTIAU

BV WASTIAU&CO ARCHITECTENBUREAU
 GENEINDE 221 - 2260 WESTERLO
 T. +32 14 26 47 02
 info@wilmwastiau.com
 GUY WASTIAU - LIEF DE HUYLE

DIT PLAN IS EIGENDOM VAN HET ARCHITECTENBUREAU. HET MAG NIET GEKOOPED OF AAN DERDEDEELIGEN WORDEN ZONDER ONZE TOESTEMMING. OPGEGEVEN MATEN ZIJN INDIKATIEF.

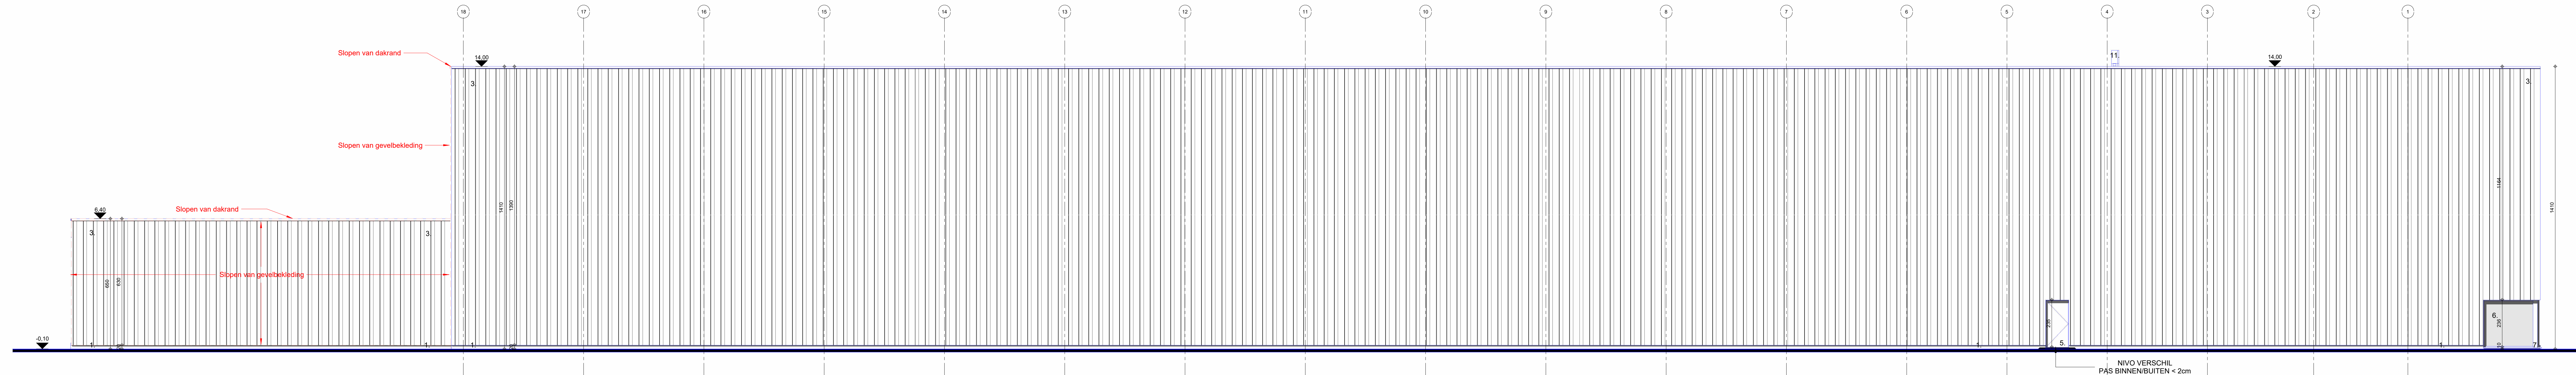

OOSTGEVEL

1 : 100

maatvoering in
hoogtepielen is

