




Noordgevel straatzijde

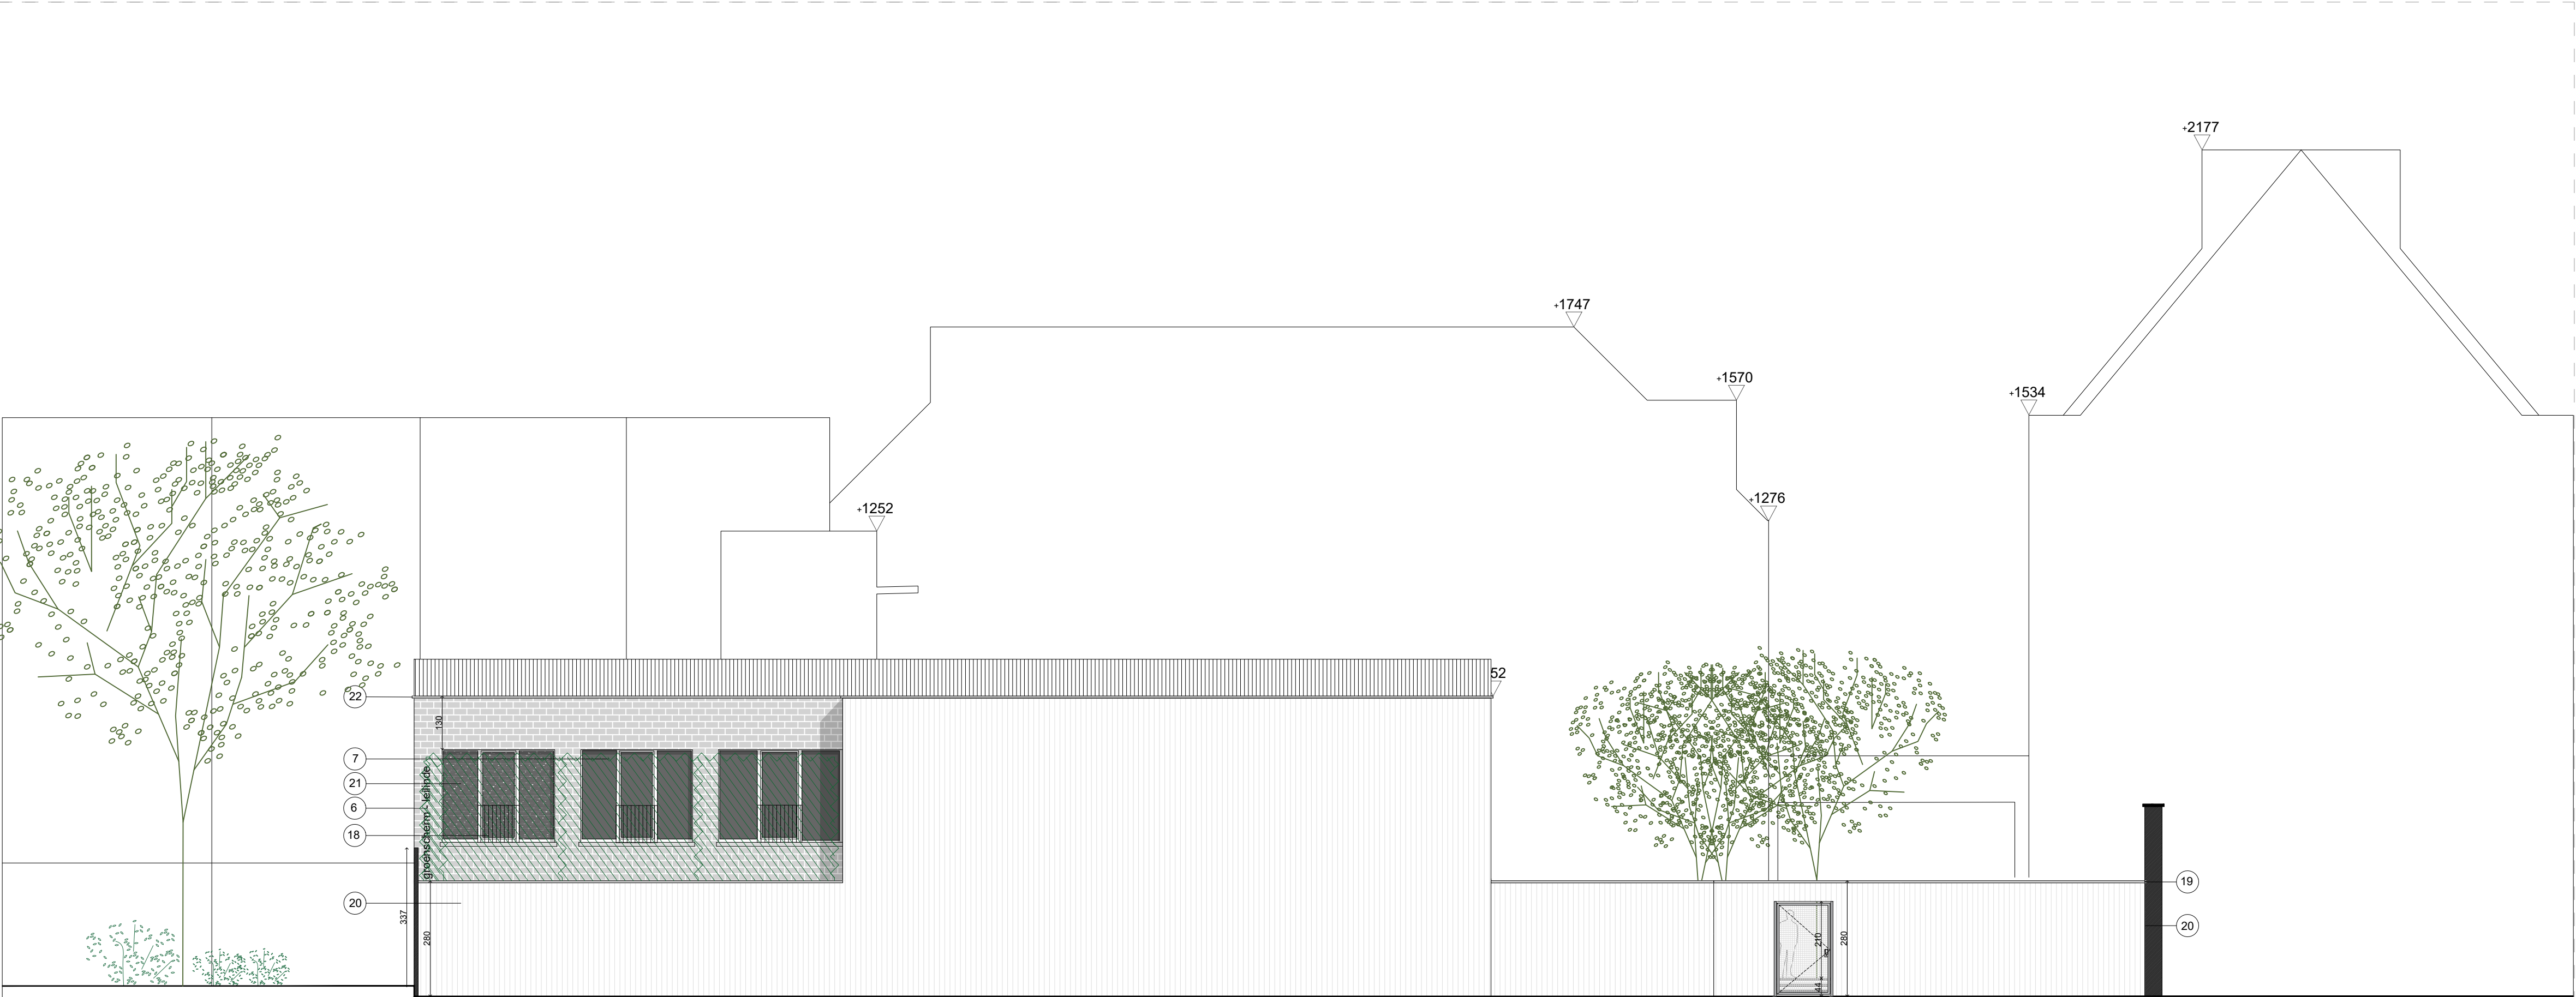

Zuidgevel

|                                                                                           |                                                                |
|-------------------------------------------------------------------------------------------|----------------------------------------------------------------|
| <b>REGULARISATIE SITE BOMA</b><br>Bomastraat 10<br>9000 Gent<br>provincie Oost-Vlaanderen | 1e afdeling,<br>sectie A,<br>perceelsnummer<br>2856M2 / 2856L2 |
|-------------------------------------------------------------------------------------------|----------------------------------------------------------------|

|   |  |
|---|--|
| <b>Acasa Projects nv</b><br>ADRES Kortrijksesteenweg 62, 9830 Sint-Martens-Latem<br>TEL +32 (0)9 321 03 00<br>EMAIL info@acasa.be |  |
|---|--|

|   |  |
|---|--|
| <b>Dierendonckblanc architecten bv</b><br>ADRES Bomastraat 10, 9000 Gent<br>TEL +32 (0)9 225 15 64<br>EMAIL info@dierendonckblancarchitecten.eu |  |
|---|--|

| LEGENDE                              |                                                 |                                             |
|--------------------------------------|-------------------------------------------------|---------------------------------------------|
| ① plint natuursteen                  | ⑫ plint blauwe hardsteen                        | ⑳ geveldmselwerk gekaleid, wit              |
| ② blauwe hardsteen grijs             | ⑬ buitenschrijnwerk hout                        | ㉑ buitenschrijnwerk aluminium, geanodiseerd |
| ③ geveldmselwerk rood                | ⑭ gevelbetegeling beton                         | ㉒ buitenschrijnwerk aluminium, rood         |
| ④ buitenschrijnwerk aluminium, zwart | ⑮ kader beton                                   | ㉓ geveldmselwerk grijs                      |
| ⑤ plint natuursteen                  | ⑯ bakgoot hout, wit                             |                                             |
| ⑥ geveldmselwerk betonsteen, grijs   | ⑰ dakpannen zwart                               |                                             |
| ⑦ buitenschrijnwerk aluminium, wit   | ⑱ borstwering staal, wit                        |                                             |
| ⑧ plint cementering                  | ⑲ boordsteen                                    |                                             |
| ⑨ geveldmselwerk rood                | ㉑ beplating metaal wit                          |                                             |
| ⑩ geveldmselwerk beige               | ㉒ buitenschrijnwerk aluminium, wit (figuurlijk) |                                             |
| ⑪ buitenschrijnwerk staal, zwart     | ㉓ deksteen beton                                |                                             |

|             |        |                     |
|-------------|--------|---------------------|
| opmerkingen | inhoud | VERGUNDE SITUATIE   |
|             |        | gevel noord + zuid  |
|             |        | 20/01/2025          |
|             |        | BA_BOMA_G_V_N+Z     |
|             | fase   | SCHAAL 1/ 100       |
|             |        | OMGEVINGSVERGUNNING |