


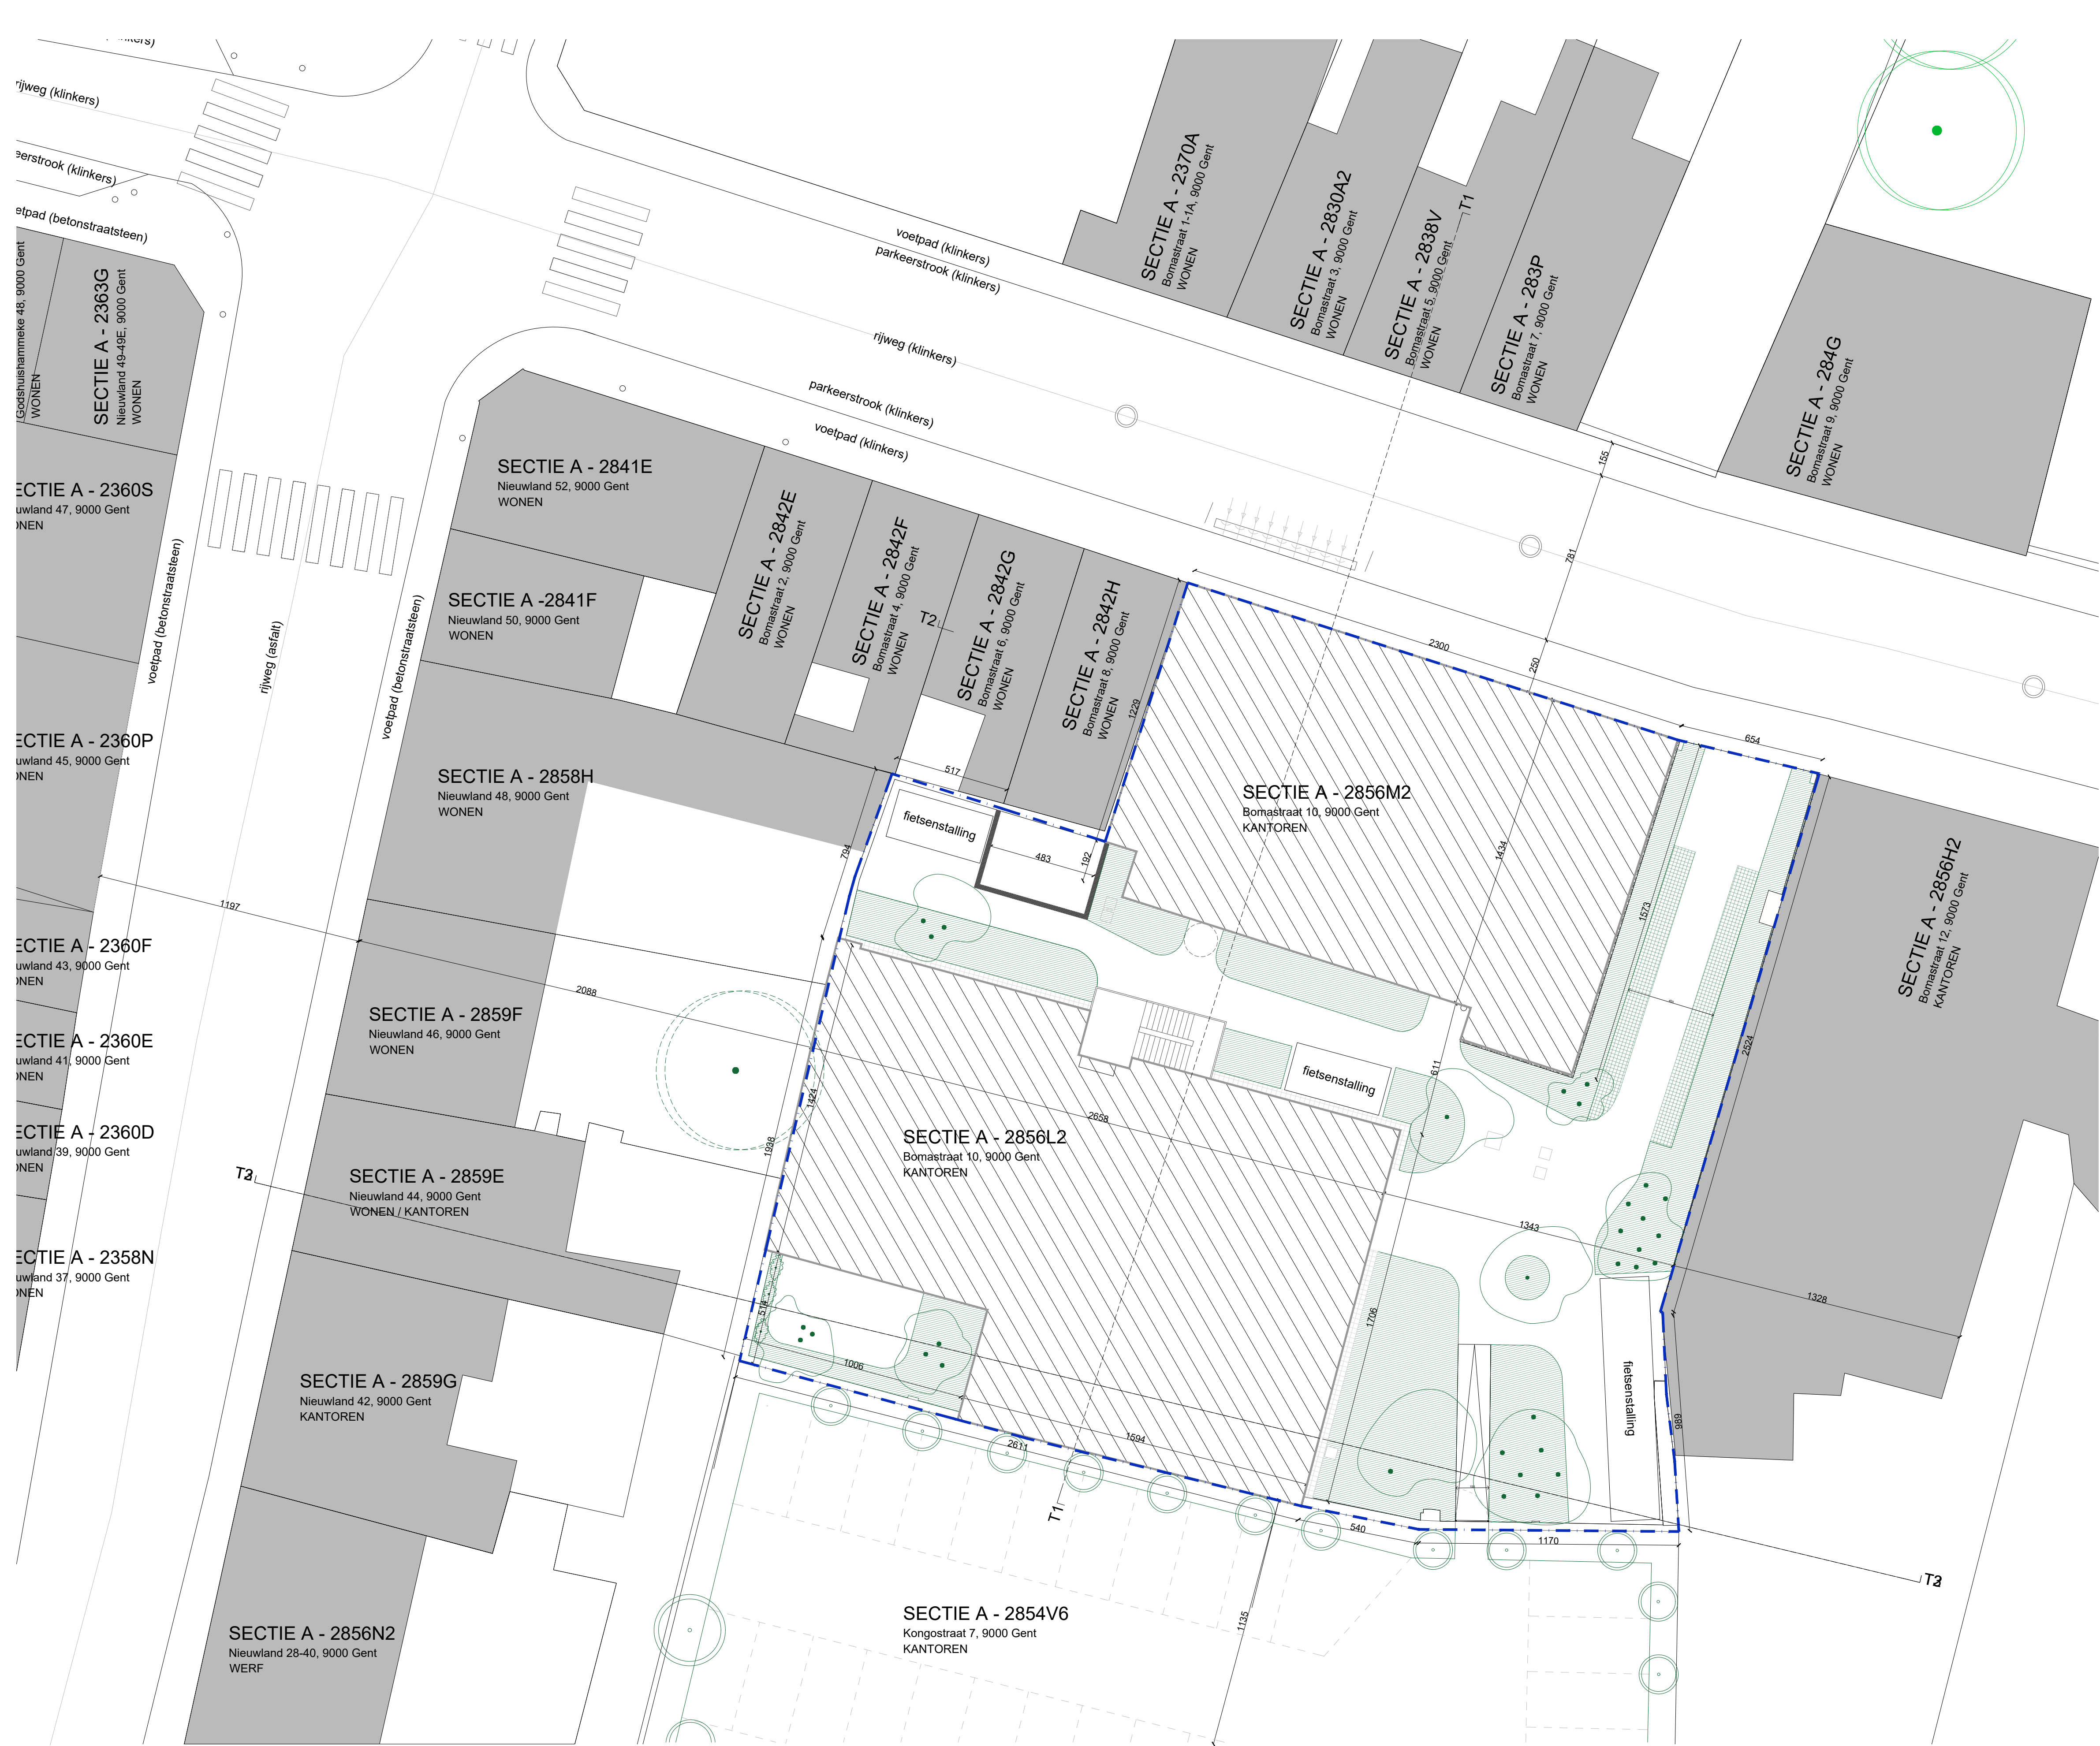

- omliggende percelen
- bestaande bebouwing
- FOTO ▶

kijkrichting foto
- · — · —

aanduiding perceelsgrens
- xx.xx

hoogtepunt
- ⊙

putdeksel
- ⊙

paal verlichting
- as rijweg

REGULARISATIE SITE BOMA Bomastraat 10 9000 Gent provincie Oost-Vlaanderen		1e afdeling, sectie A, perceelsnummer 2856M2 / 2856L2
bouwheer	Acasa Projects nv ADRES Kortrijksesteenweg 62, 9830 Sint-Martens-Latem TEL +32 (0)9 321 03 00 EMAIL info@acasa.be	
architect	Dierendonckblanc architecten bv ADRES Bomastraat 10, 9000 Gent TEL +32 (0)9 225 15 64 EMAIL info@dierendonckblancarchitecten.eu	

opmerkingen	inhoud	NIEUWE SITUATIE
		inplanting
		20/01/2025
		BA_BOMA_I_N
		SCHAAL 1/ 150
	fase	OMGEVINGSVERGUNNING