


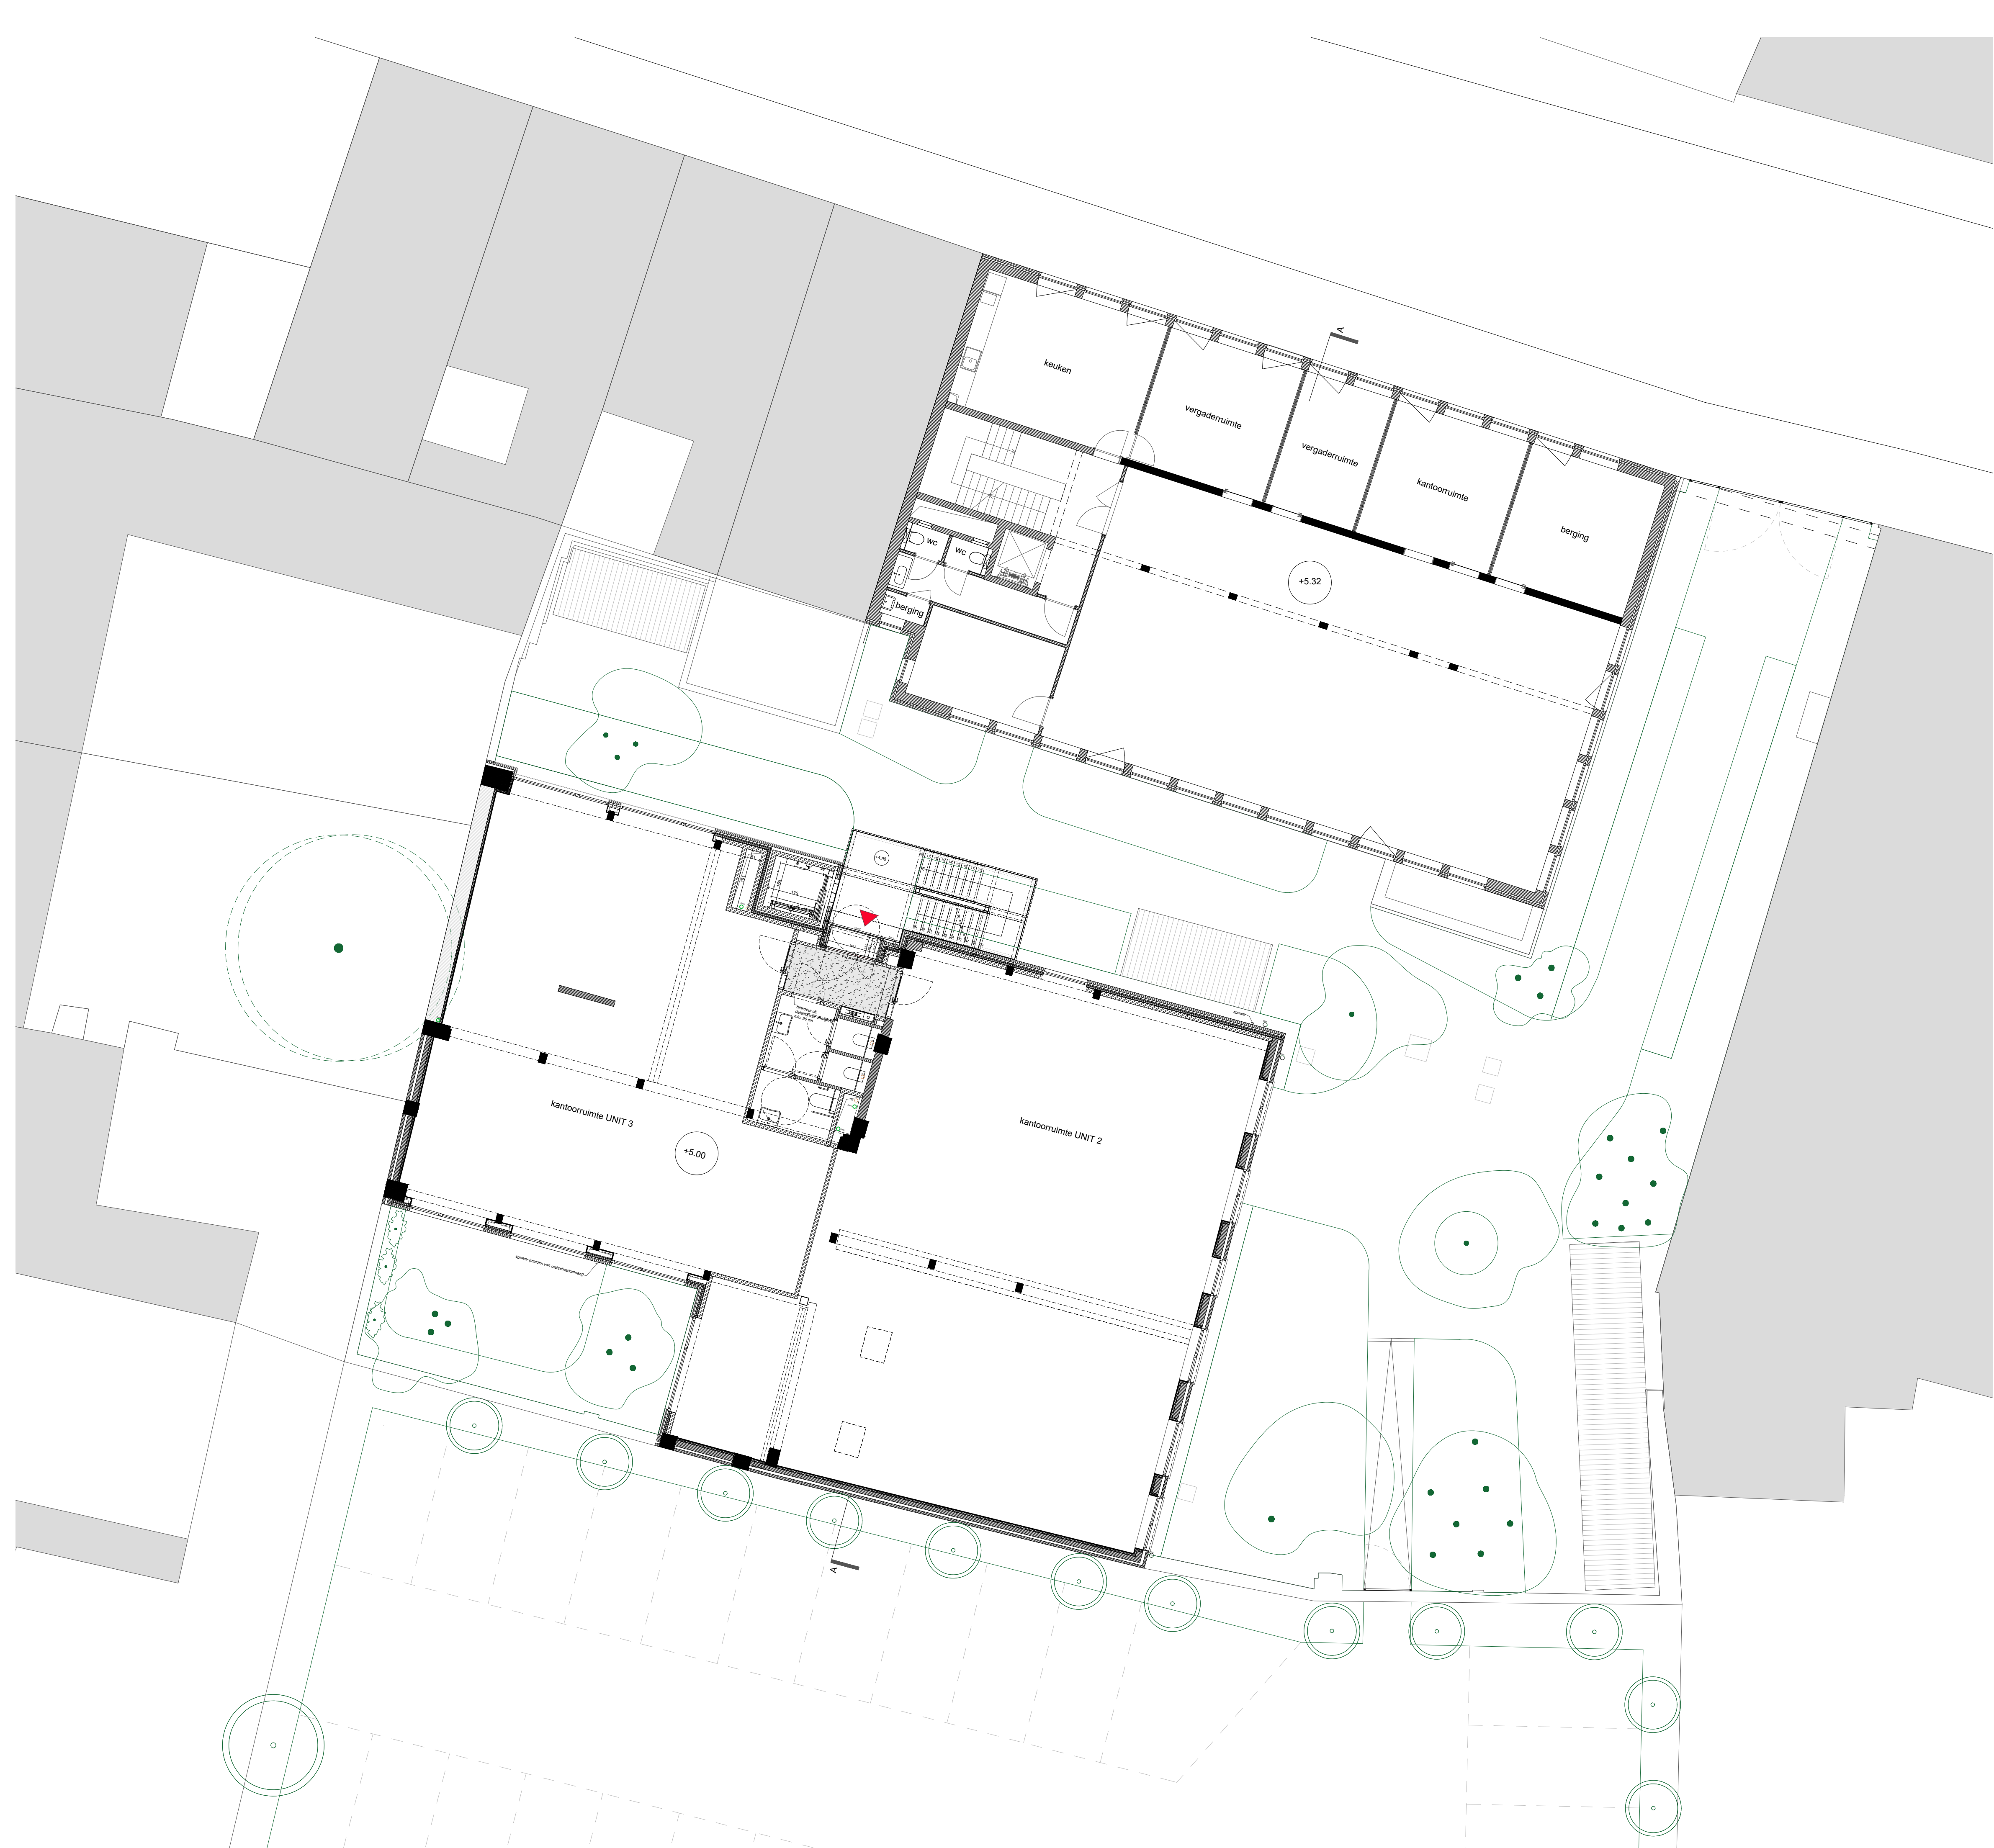

REGULARISATIE SITE BOMA Bomastraat 10 9000 Gent provincie Oost-Vlaanderen		1e afdeling, sectie A, perceelsnummer 2856M2 / 2856L2
---	--	--

bouwheer	Acasa Projects nv	
	ADRES Kortrijksesteenweg 62, 9830 Sint-Martens-Latem	
	TEL +32 (0)9 321 03 00	
	EMAIL info@acasa.be	

architect	Dierendonckblanc architecten bv	
	ADRES Bomastraat 10, 9000 Gent	
	TEL +32 (0)9 225 15 64	
	EMAIL info@dierendonckblancarchitecten.eu	

opmerkingen	inhoud	NIEUWE SITUATIE
		plan niveau +1
		20/01/2025
		BA_BOMA_P_N_+1
	fase	SCHAAL 1/ 100
		OMGEVINGSVERGUNNING