


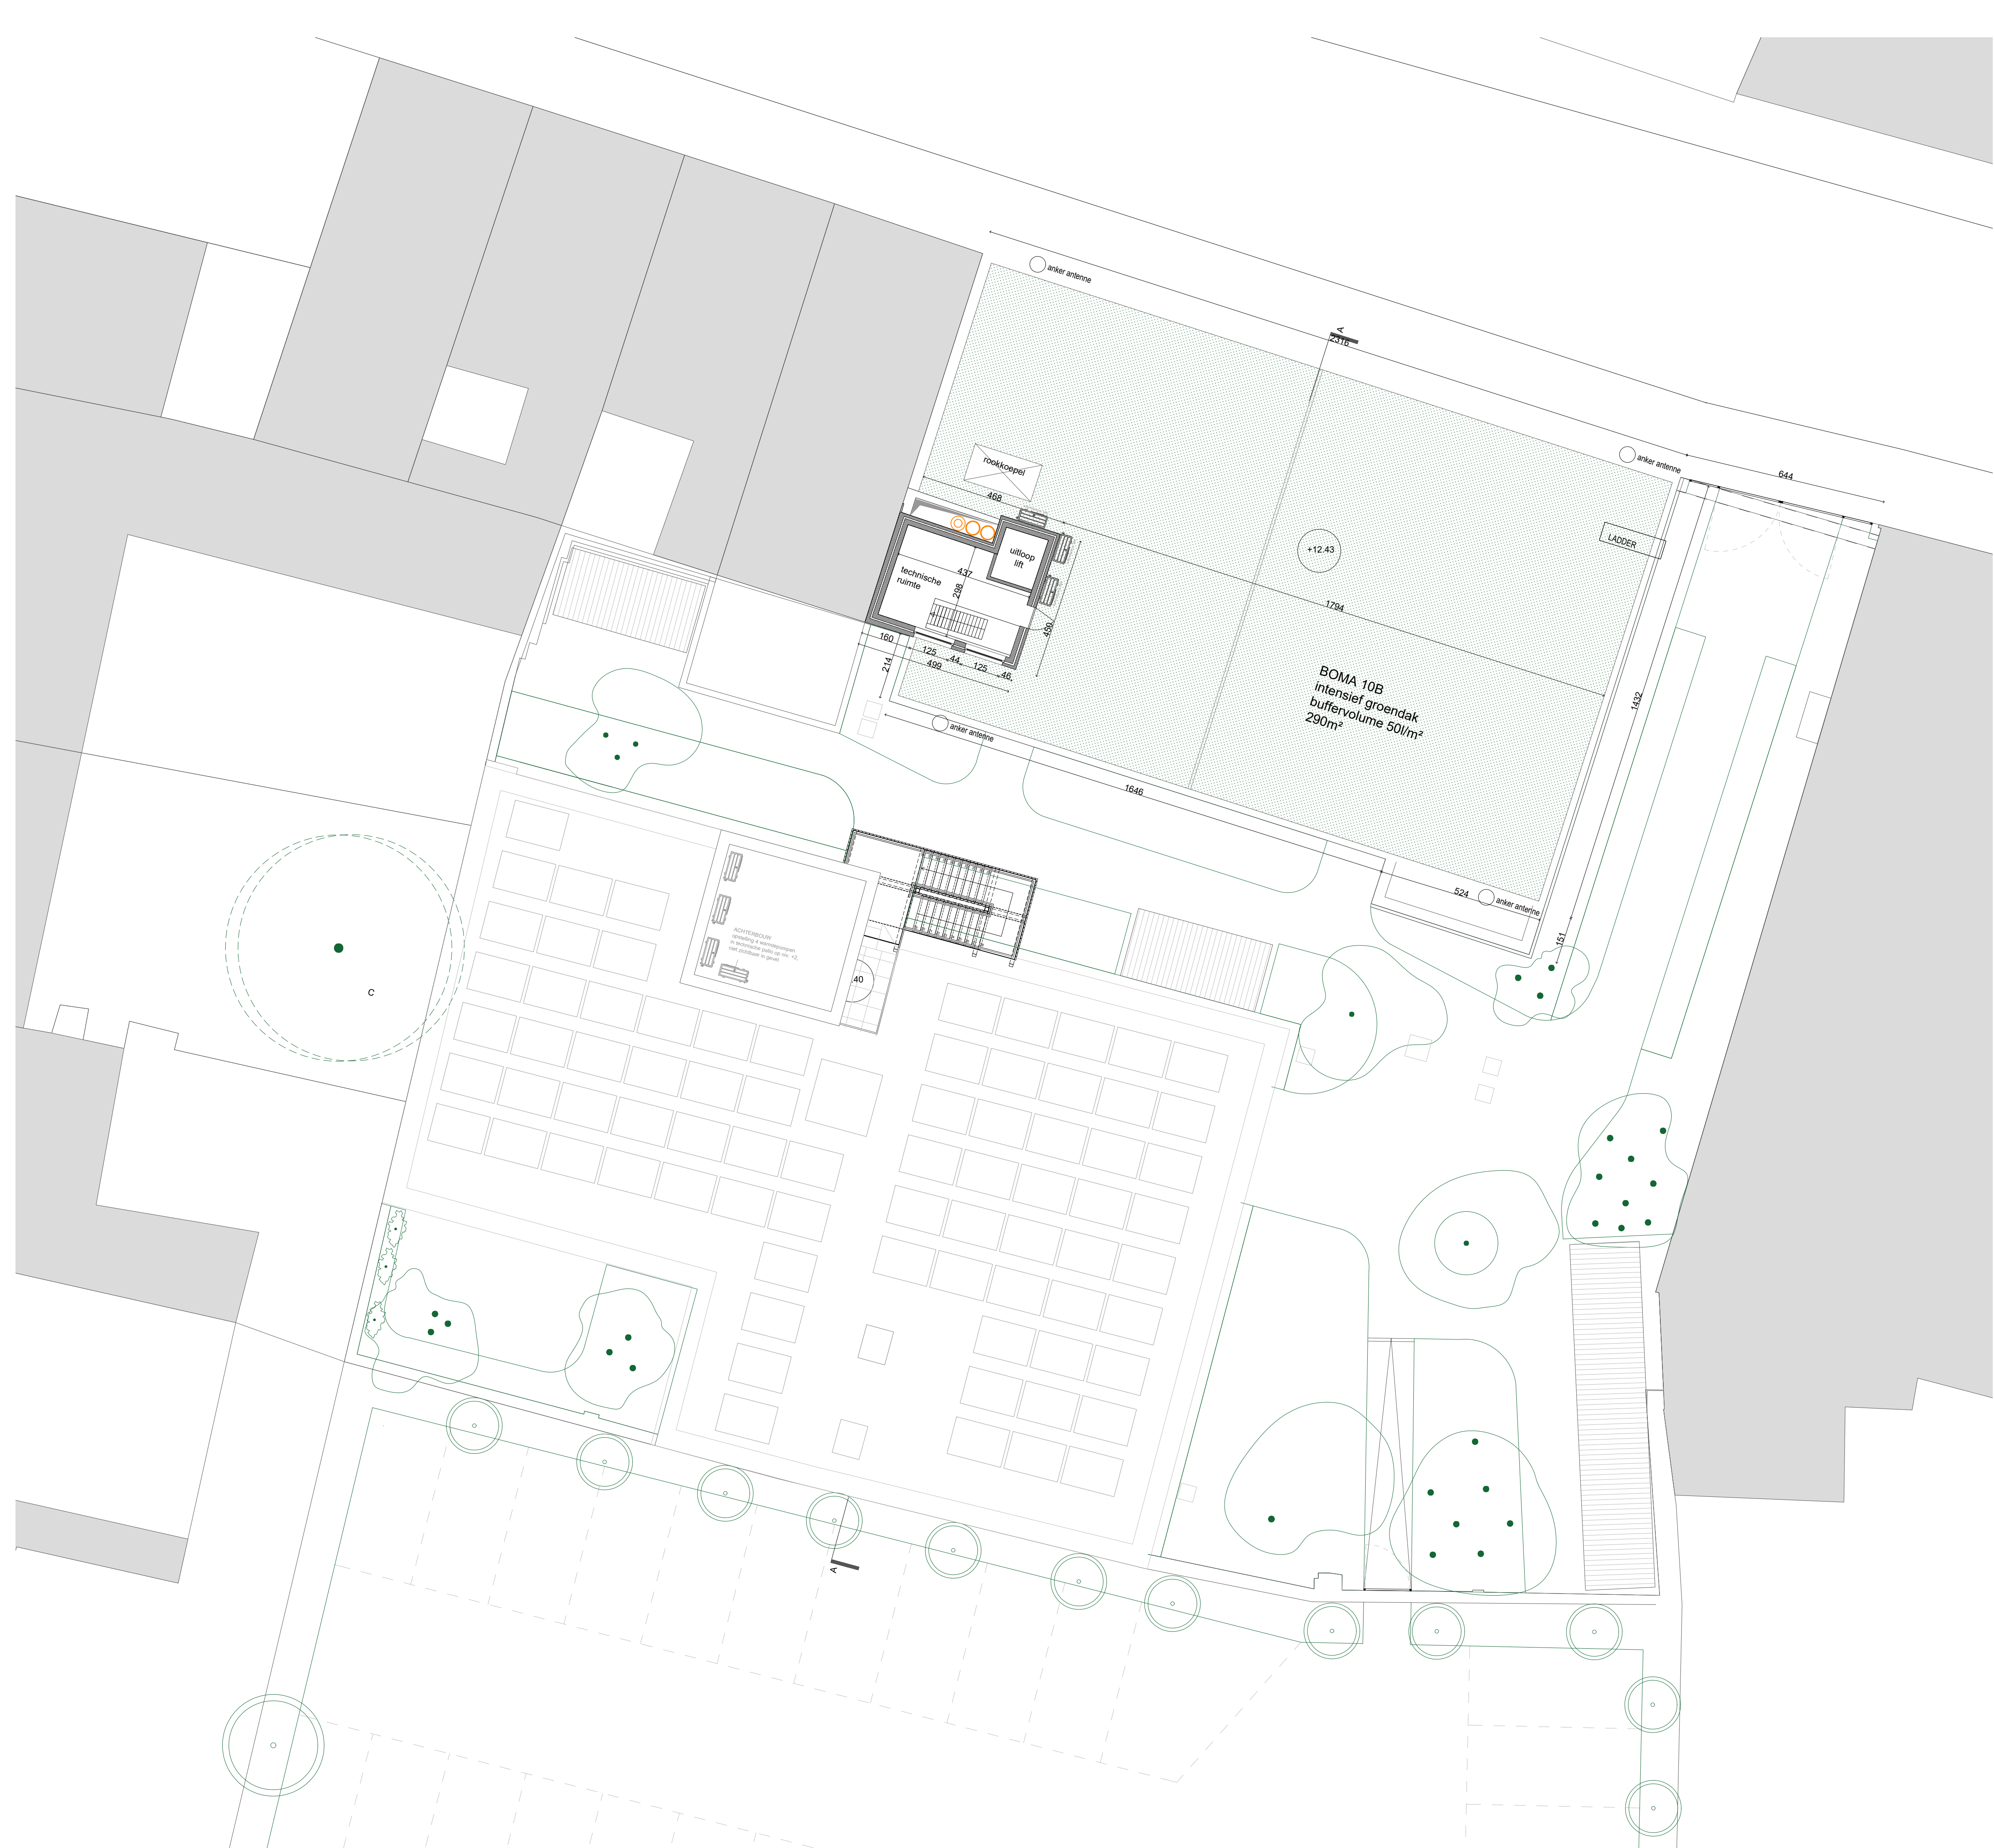

REGULARISATIE SITE BOMA Bomastraat 10 9000 Gent provincie Oost-Vlaanderen	1e afdeling, sectie A, perceelsnummer 2856M2 / 2856L2
---	--

Acasa Projects nv ADRES Kortrijksesteenweg 62, 9830 Sint-Martens-Latem TEL +32 (0)9 321 03 00 EMAIL info@acasa.be	
---	--

Dierendonckblanc architecten bv ADRES Bomastraat 10, 9000 Gent TEL +32 (0)9 225 15 64 EMAIL info@dierendonckblancarchitecten.eu	
---	--

opmerkingen	inhoud	NIEUWE SITUATIE
		plan niveau +3
		20/01/2025
		BA_BOMA_P_N_+3
	fase	SCHAAL 1/ 100
		OMGEVINGSVERGUNNING