


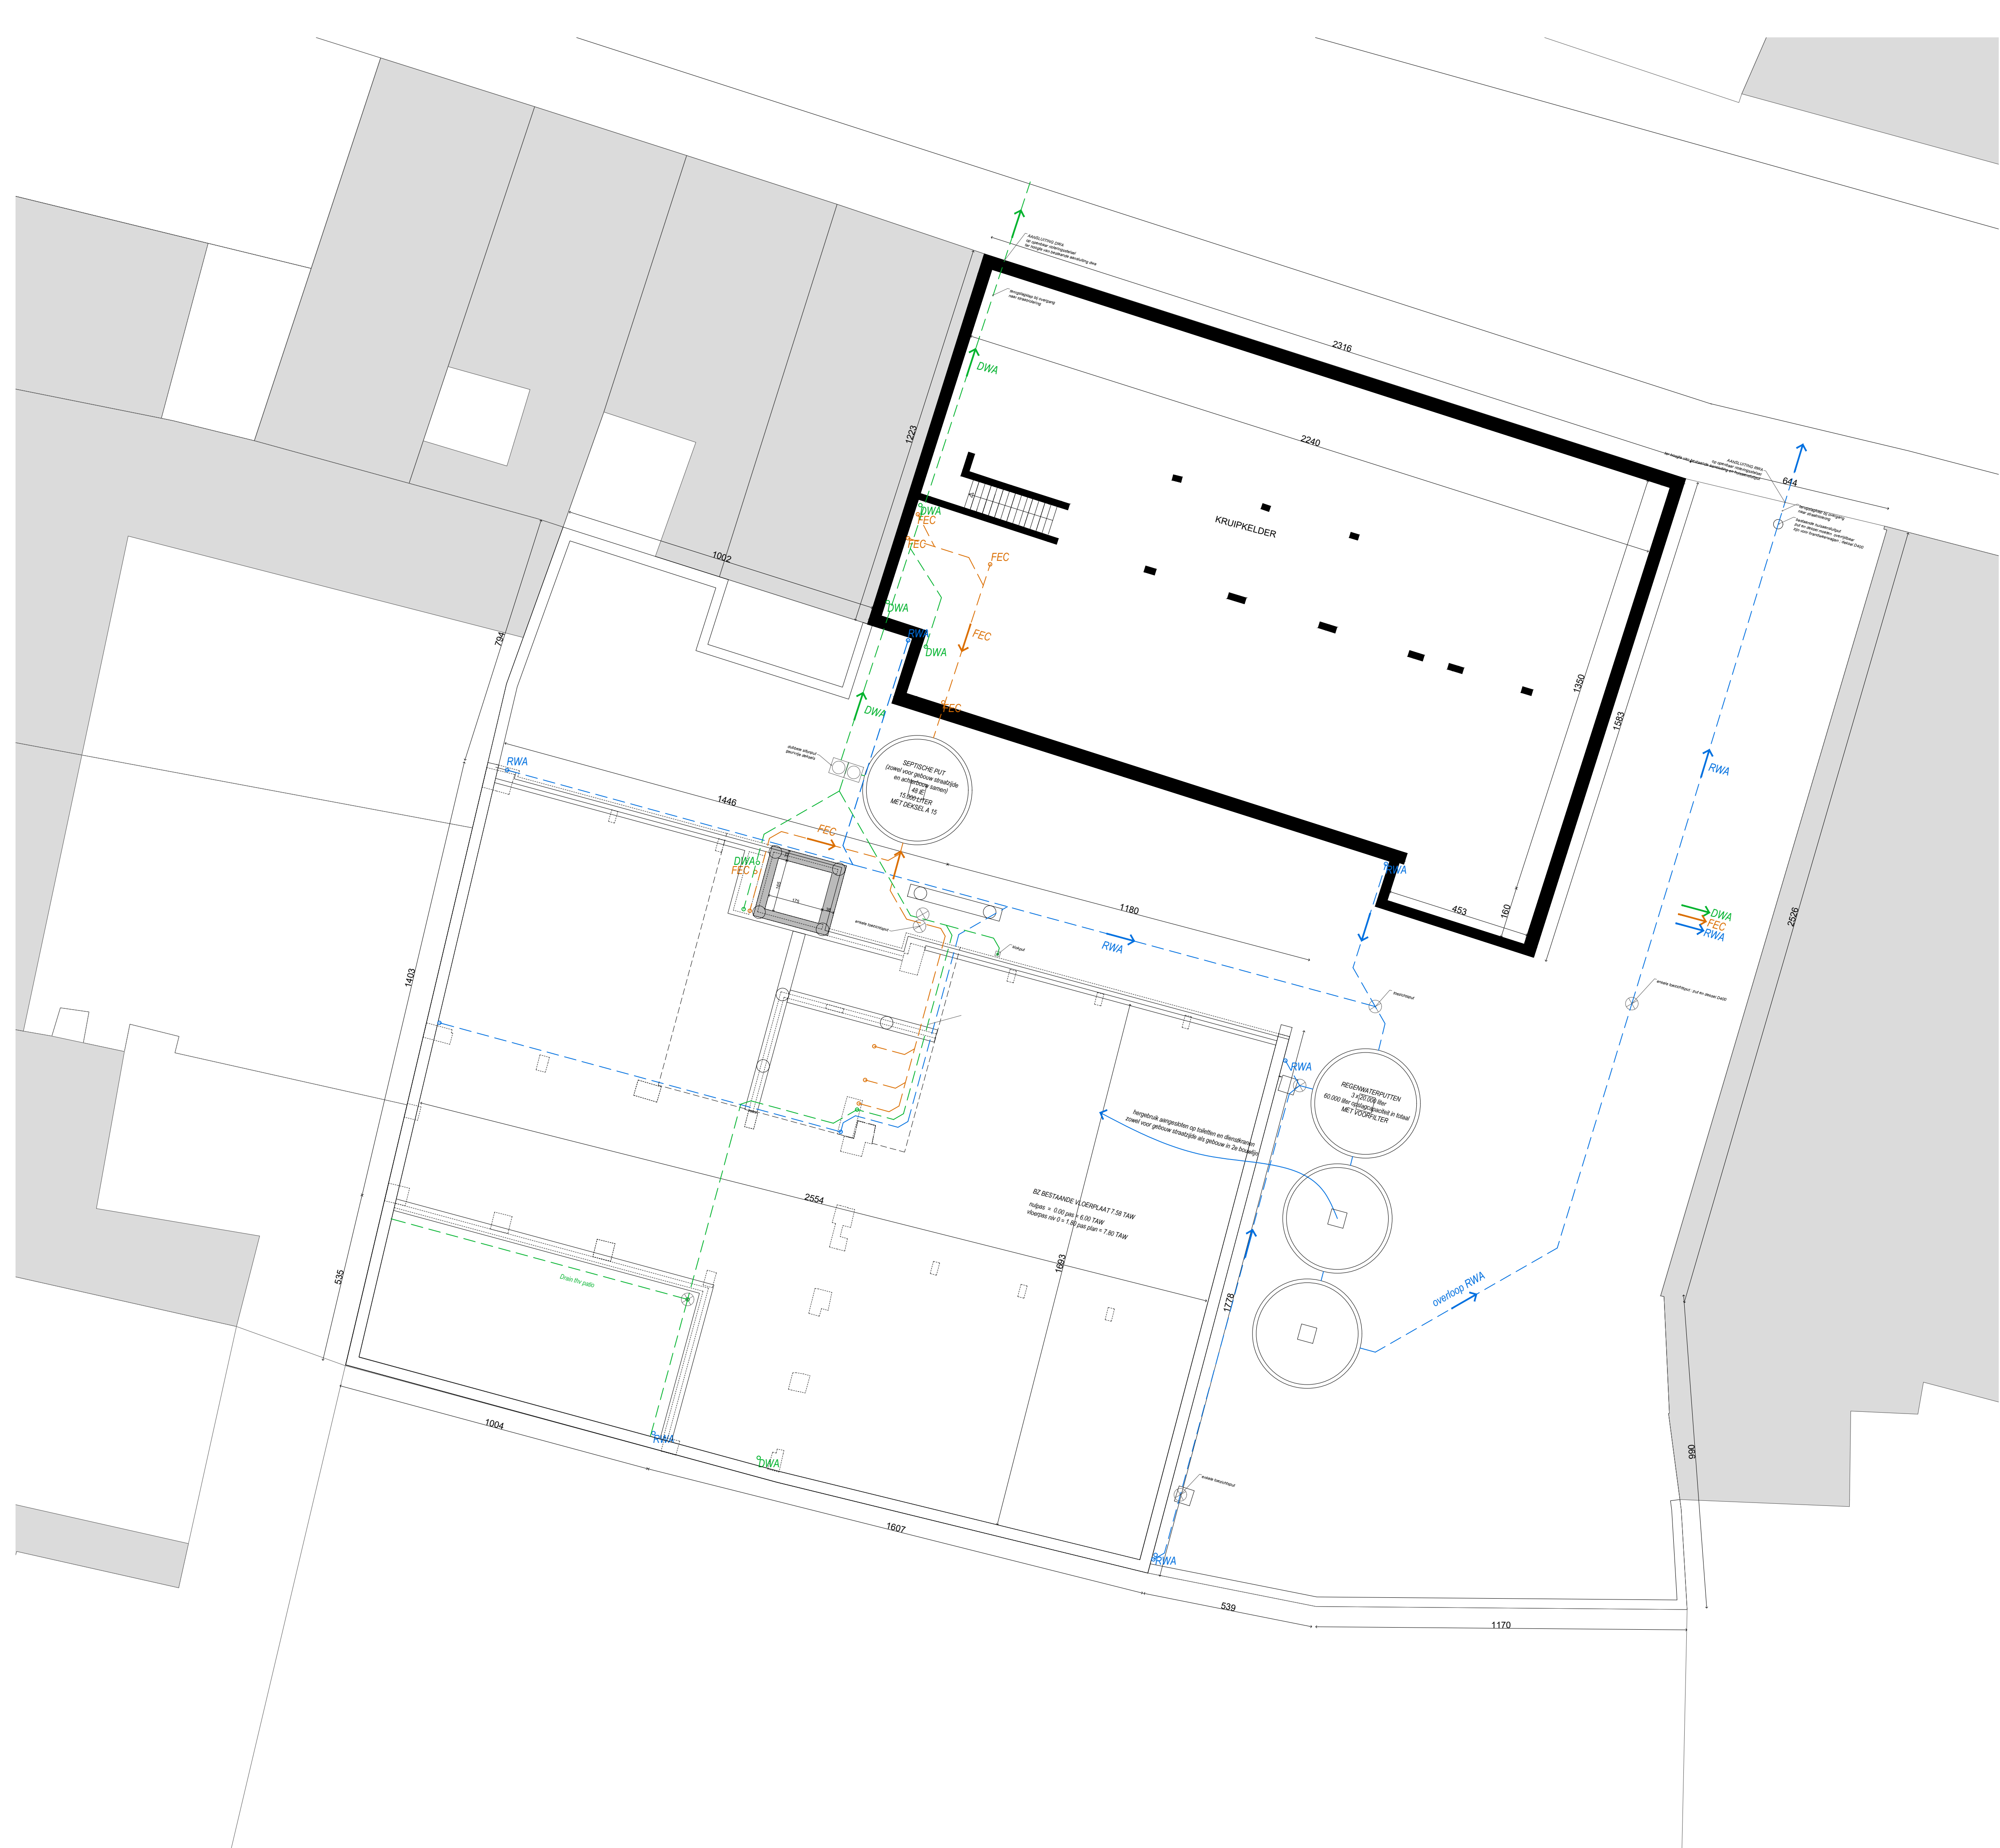

REGULARISATIE SITE BOMA	
Bomastraat 10 9000 Gent provincie Oost-Vlaanderen	
kadaster	1e afdeling, sectie A, perceelsnummer 2856M2 / 2856L2

bouwheer	Acasa Projects nv
	ADRES Kortrijksesteenweg 62, 9830 Sint-Martens-Latem
	TEL +32 (0)9 321 03 00
	EMAIL info@acasa.be

architect	Dierendonckblanc architecten bv
	ADRES Bomastraat 10, 9000 Gent
	TEL +32 (0)9 225 15 64
	EMAIL info@dierendonckblancarchitecten.eu

opmerkingen	inhoud	VERGUNDE SITUATIE
		plan niveau -1
		20/01/2025
		BA_BOMA_P_V_-1
		SCHAAL 1/ 100
	fase	OMGEVINGSVERGUNNING