


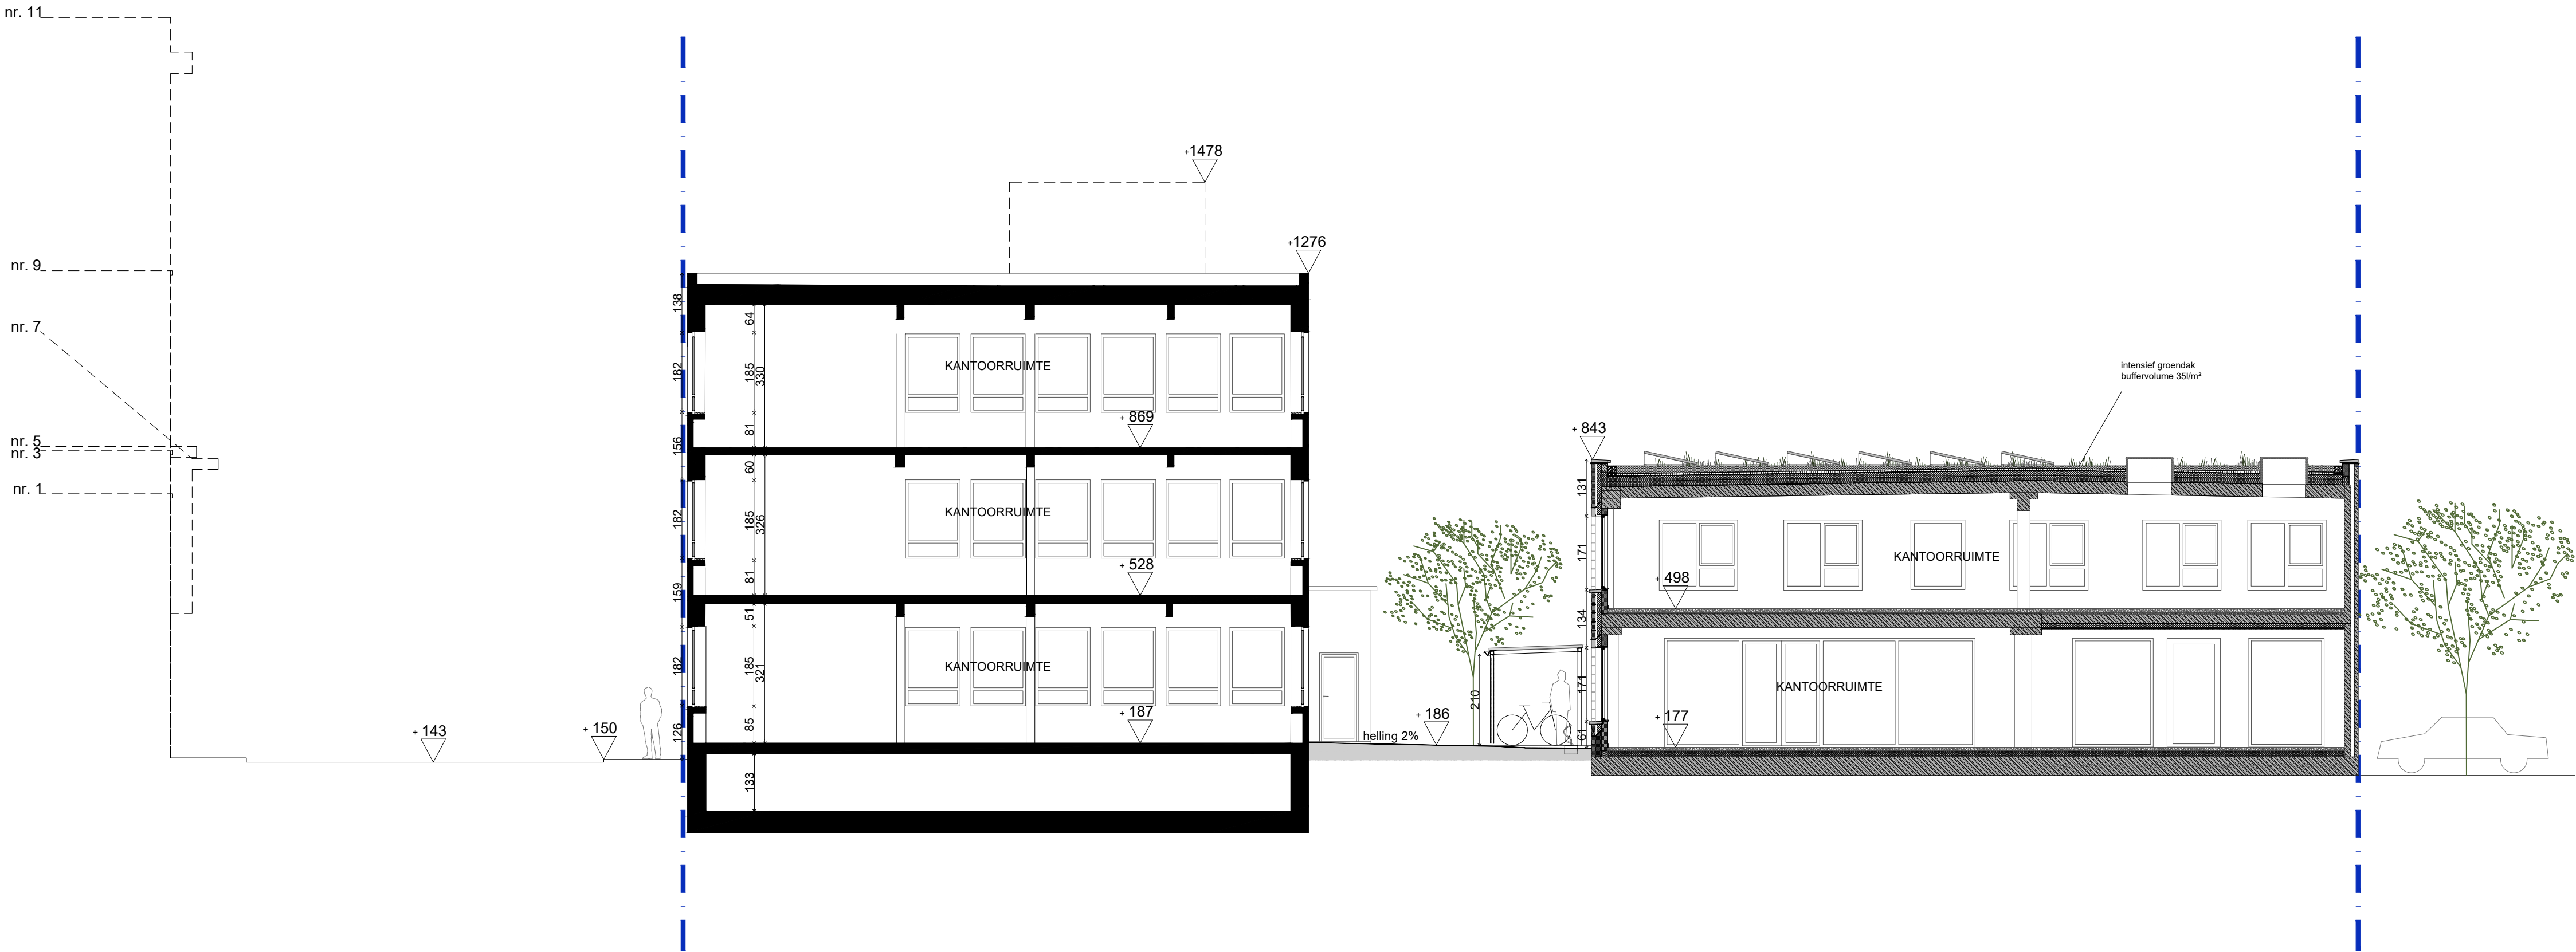

REGULARISATIE SITE BOMA Bomastraat 10 9000 Gent provincie Oost-Vlaanderen		kadaster	1e afdeling, sectie A, perceelsnummer 2856M2 / 2856L2
---	--	----------	--

bouwheer	Acasa Projects nv		
	ADRES Kortrijksesteenweg 62, 9830 Sint-Martens-Latem		
	TEL +32 (0)9 321 03 00		
	EMAIL info@acasa.be		

architect	Dierendonckblanc architecten bv		
	ADRES Bomastraat 10, 9000 Gent		
	TEL +32 (0)9 225 16 64		
	EMAIL info@dierendonckblancarchitecten.eu		

opmerkingen	inhoud	BESTAANDE SITUATIE	
		snede AA	
		20/01/2025	
		BA_BOMA_S_B	
	fase	SCHAAL 1/ 100	
		OMGEVINGSVERGUNNING	