


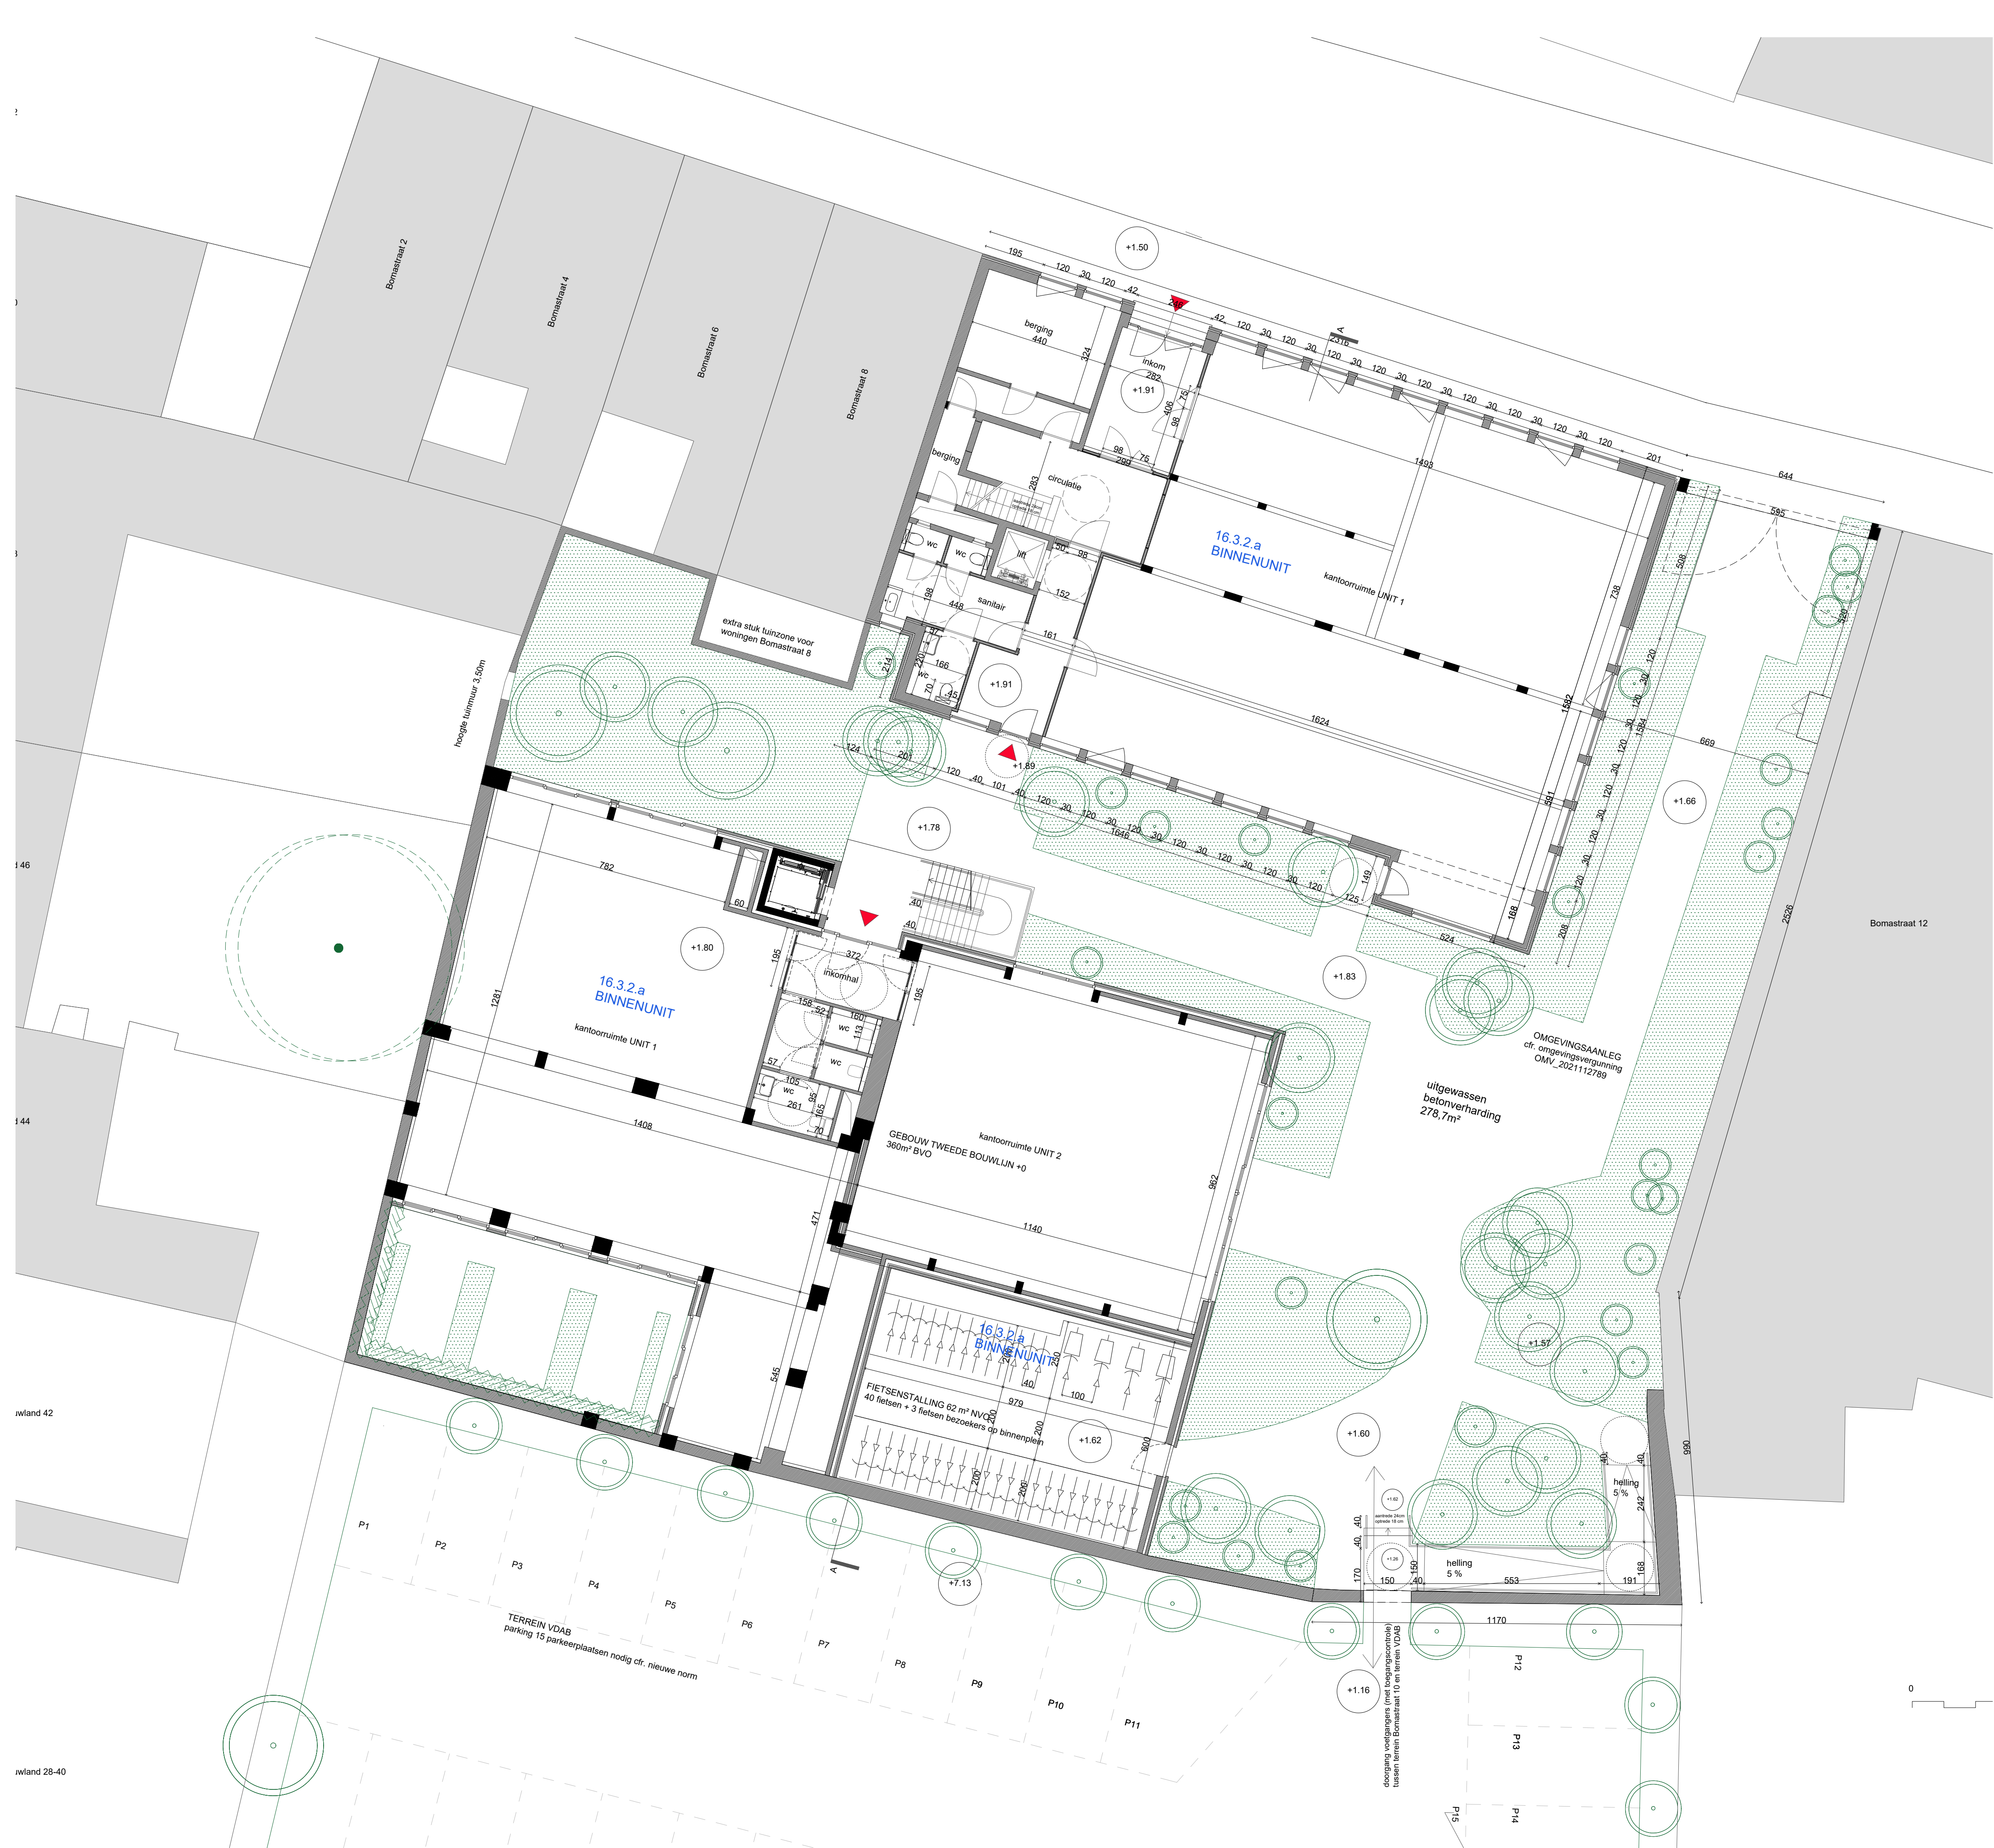

REGULARISATIE SITE BOMA Bomastraat 10 9000 Gent provincie Oost-Vlaanderen		kadaster	1e afdeling, sectie A, perceelsnummer 2856M2 / 2856L2
---	--	----------	--

bouwheer	Acasa Projects nv	
	ADRES Kortrijksesteenweg 62, 9830 Sint-Martens-Latem TEL +32 (0)9 321 03 00 EMAIL info@acasa.be	

architect	Dierendonckblanc architecten bv	
	ADRES Bomastraat 10, 9000 Gent TEL +32 (0)9 225 15 64 EMAIL info@dierendonckblancarchitecten.eu	

opmerkingen	inhoud	VERGUNDE SITUATIE	
		plan niveau 0	
		20/01/2025	
		BA_BOMA_P_V_0	
		SCHAAL 1/ 100	
	fase	OMGEVINGSVERGUNNING	