
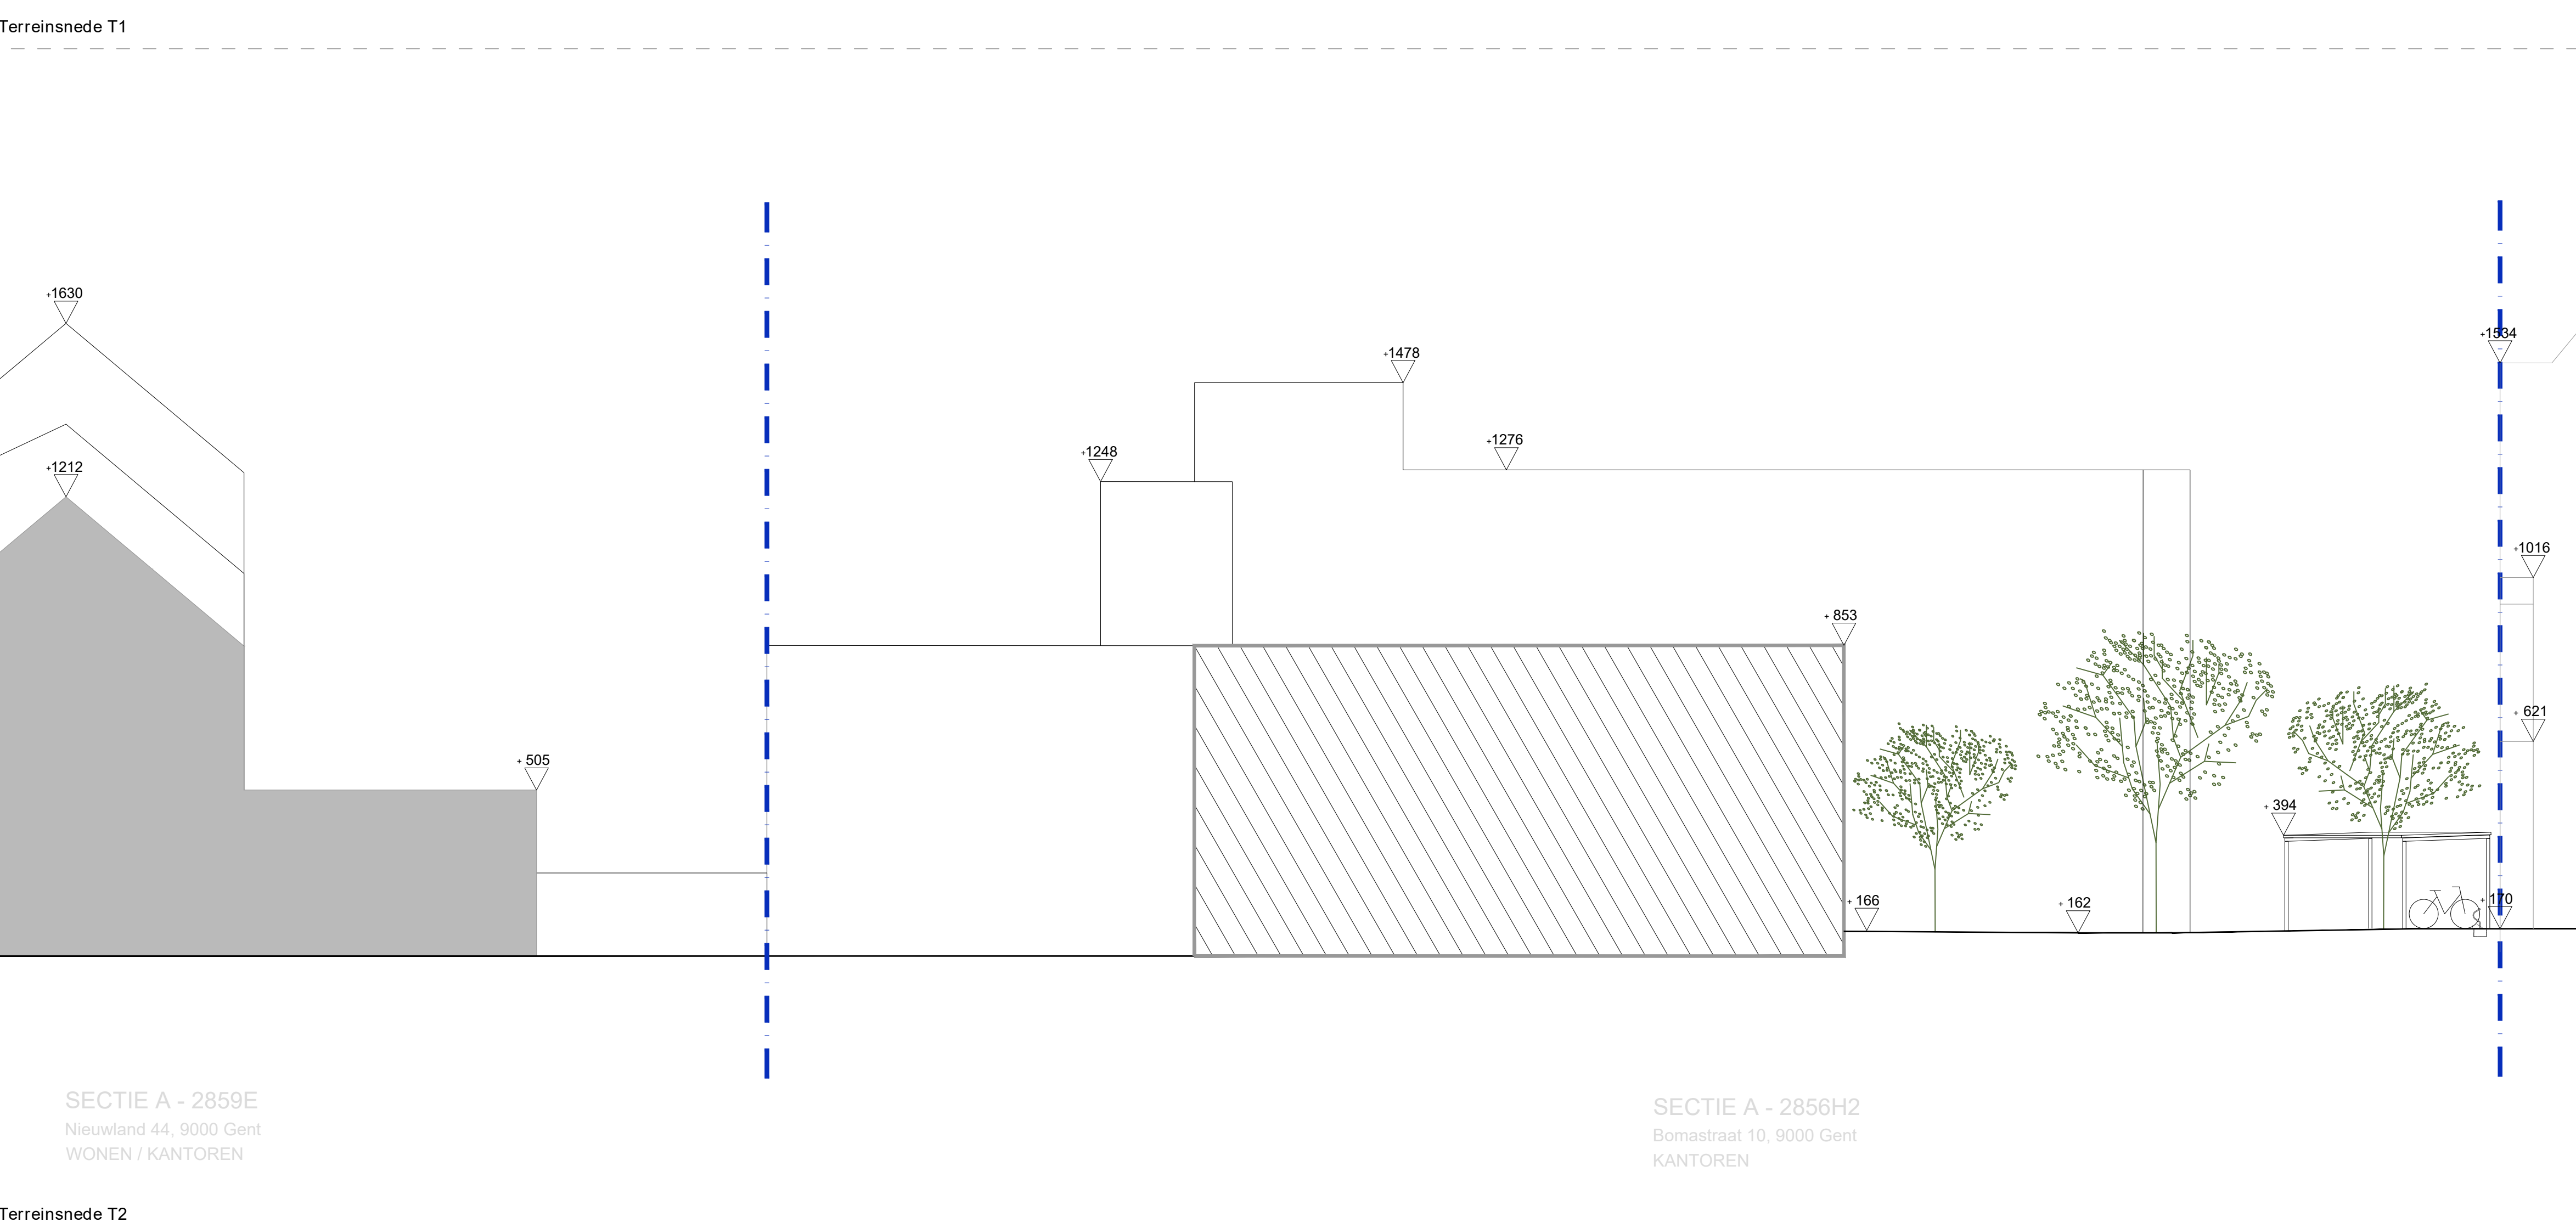


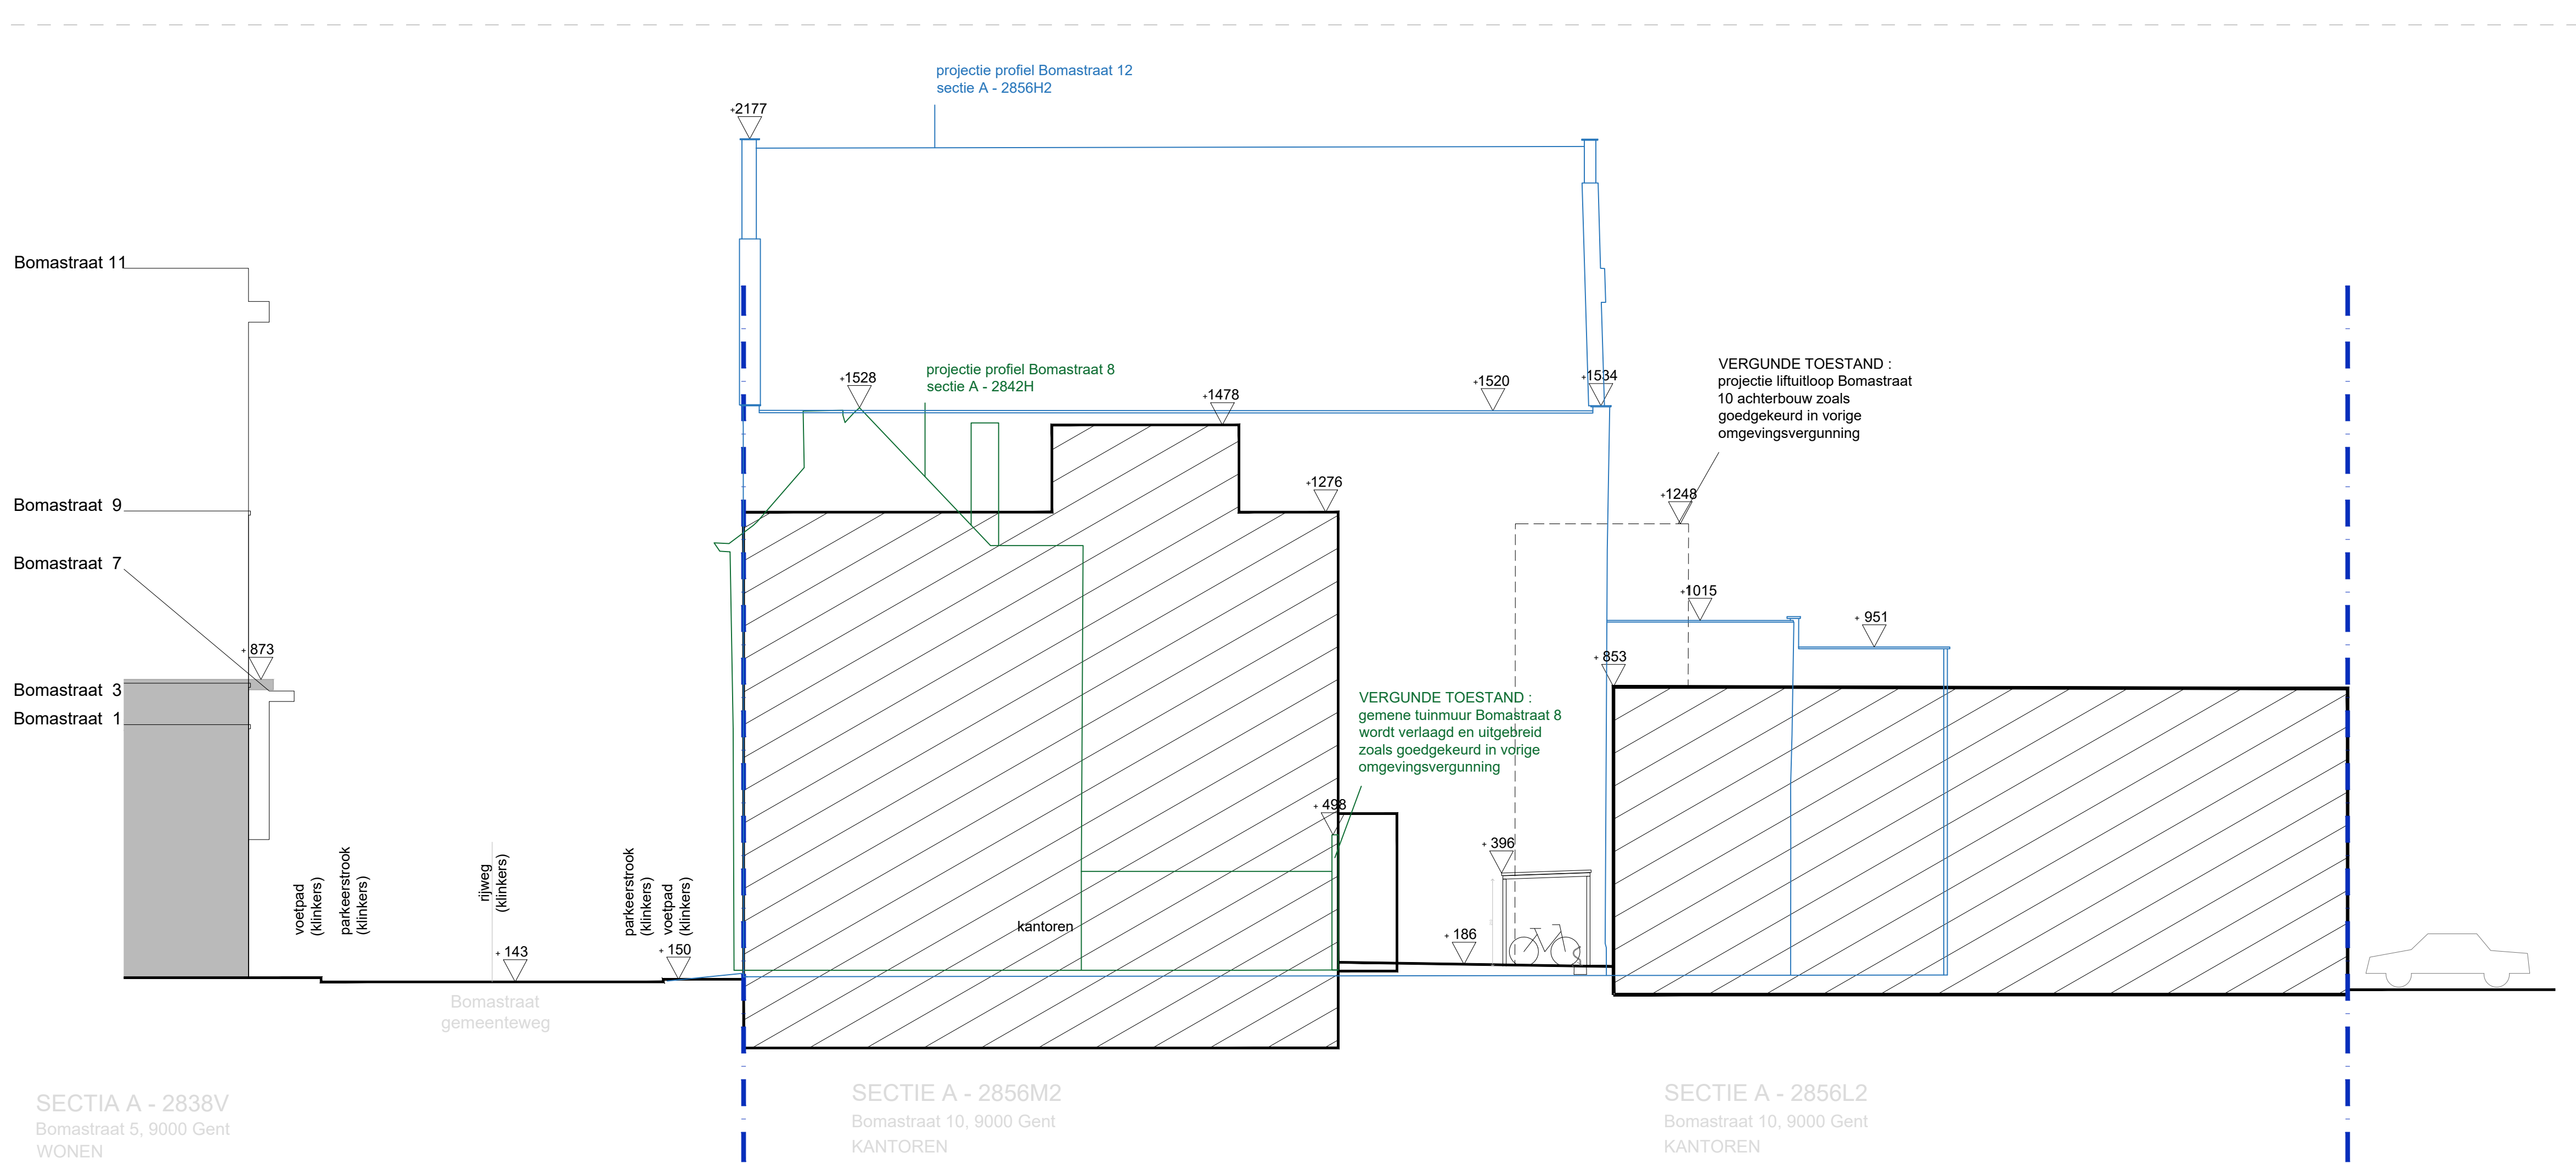

REGULARISATIE SITE BOMA Bomastraat 10 9000 Gent provincie Oost-Vlaanderen		1e afdeling, sectie A, perceelsnummer 2856M2 / 2856L2
---	--	--

bouwheer	Acasa Projects nv ADRES Kortrijksesteenweg 62, 9830 Sint-Martens-Latem TEL +32 (0)9 321 03 00 EMAIL info@acasa.be	
----------	---	--

architect	Dierendonckblanc architecten bv ADRES Bomastraat 10, 9000 Gent TEL +32 (0)9 225 15 64 EMAIL info@dierendonckblancarchitecten.eu	
-----------	---	--

omliggende percelen

bebouwing bomastraat 10

aanduiding perceelsgrens

+XX.XX

hoogtepunt

opmerkingen	inhoud	BESTAANDE SITUATIE
		terreinsnedes
		20/ 01/ 2025
		BA_BOMA_T_B
		SCHAAL 1/ 100
	fase	OMGEVINGSVERGUNNING