


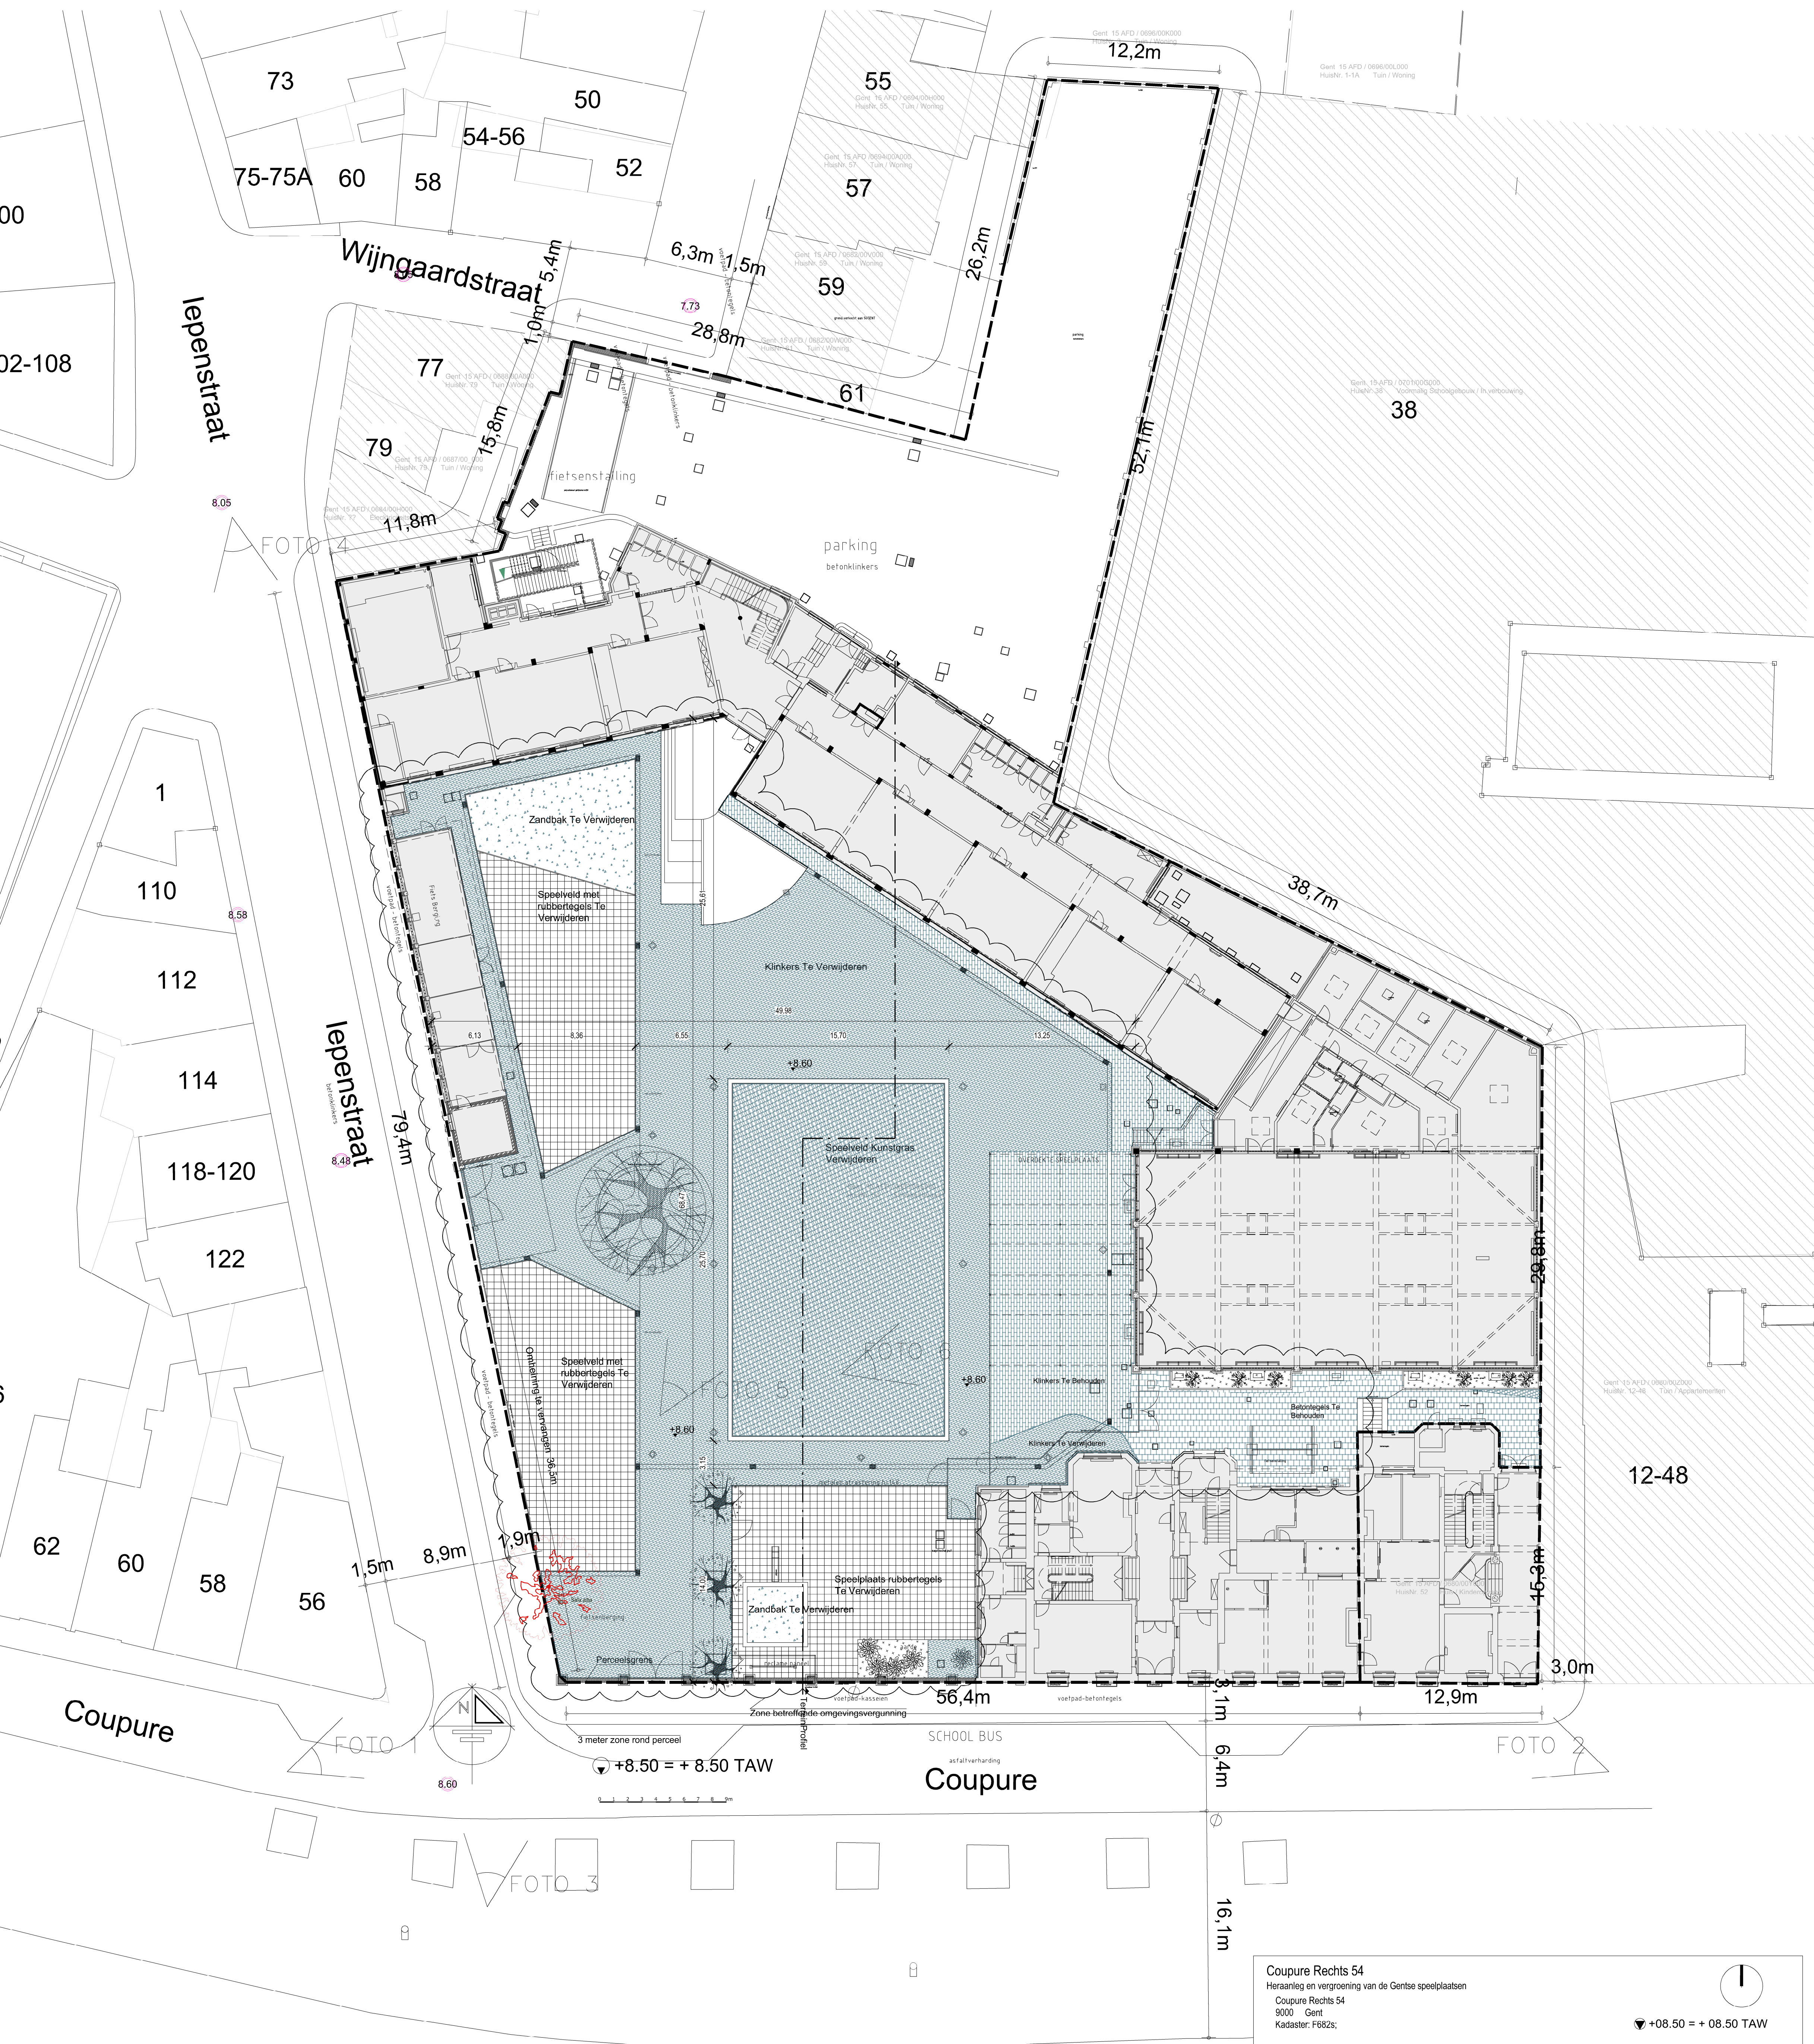

Coupure

▼ +8.50 = + 8.50 TAW

0 1 2 3 4 5 6 7 8 m

Coupure Rechts 54
Heraanleg en vergroening van de Gentse speelplaatsen
Coupure Rechts 54
9000 Gent
Kadaster: F682z;
▼ +08.50 = + 08.50 TAW

ARCHITECT
ABSCHIS ARCHITECTEN BVBA
SINT-MARGRIETSTRAAT 15
9000 GENT
T +32 (0)9 244 60 20
F +32 (0)9 244 60 29
info@abschis.be

Implantingsplan Bestaande toestand

schaal 1/200
datum 13/03/2025
dossier 1225.16
tekening
plan

Printed: 11 maart 2025