


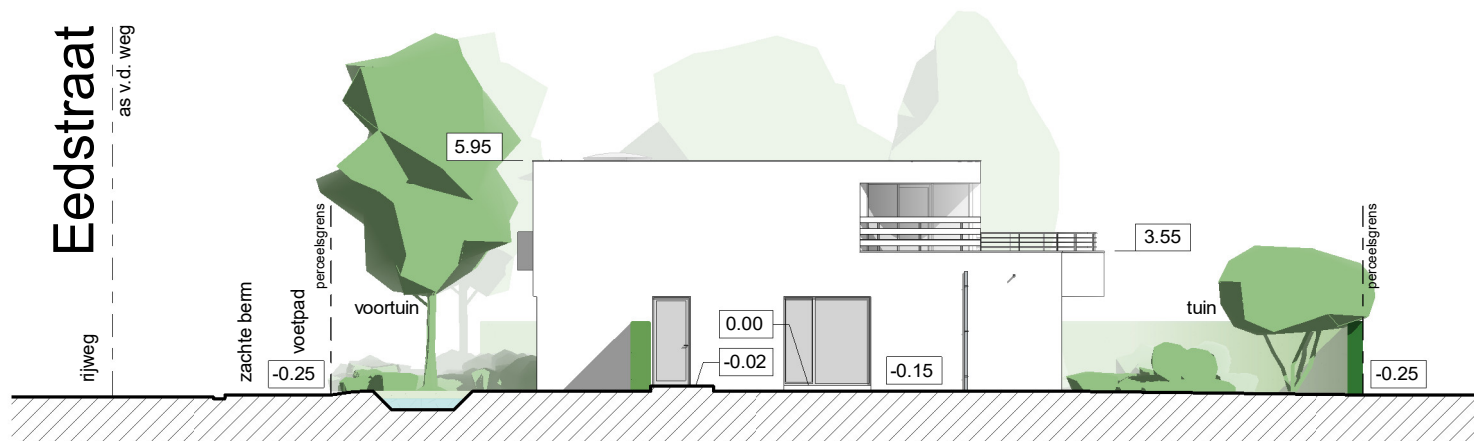

1

.Terreinprofiel BB'

1 : 200

approximatieve hoogtepeilen
bestaande hoogtepeilen te behouden

