


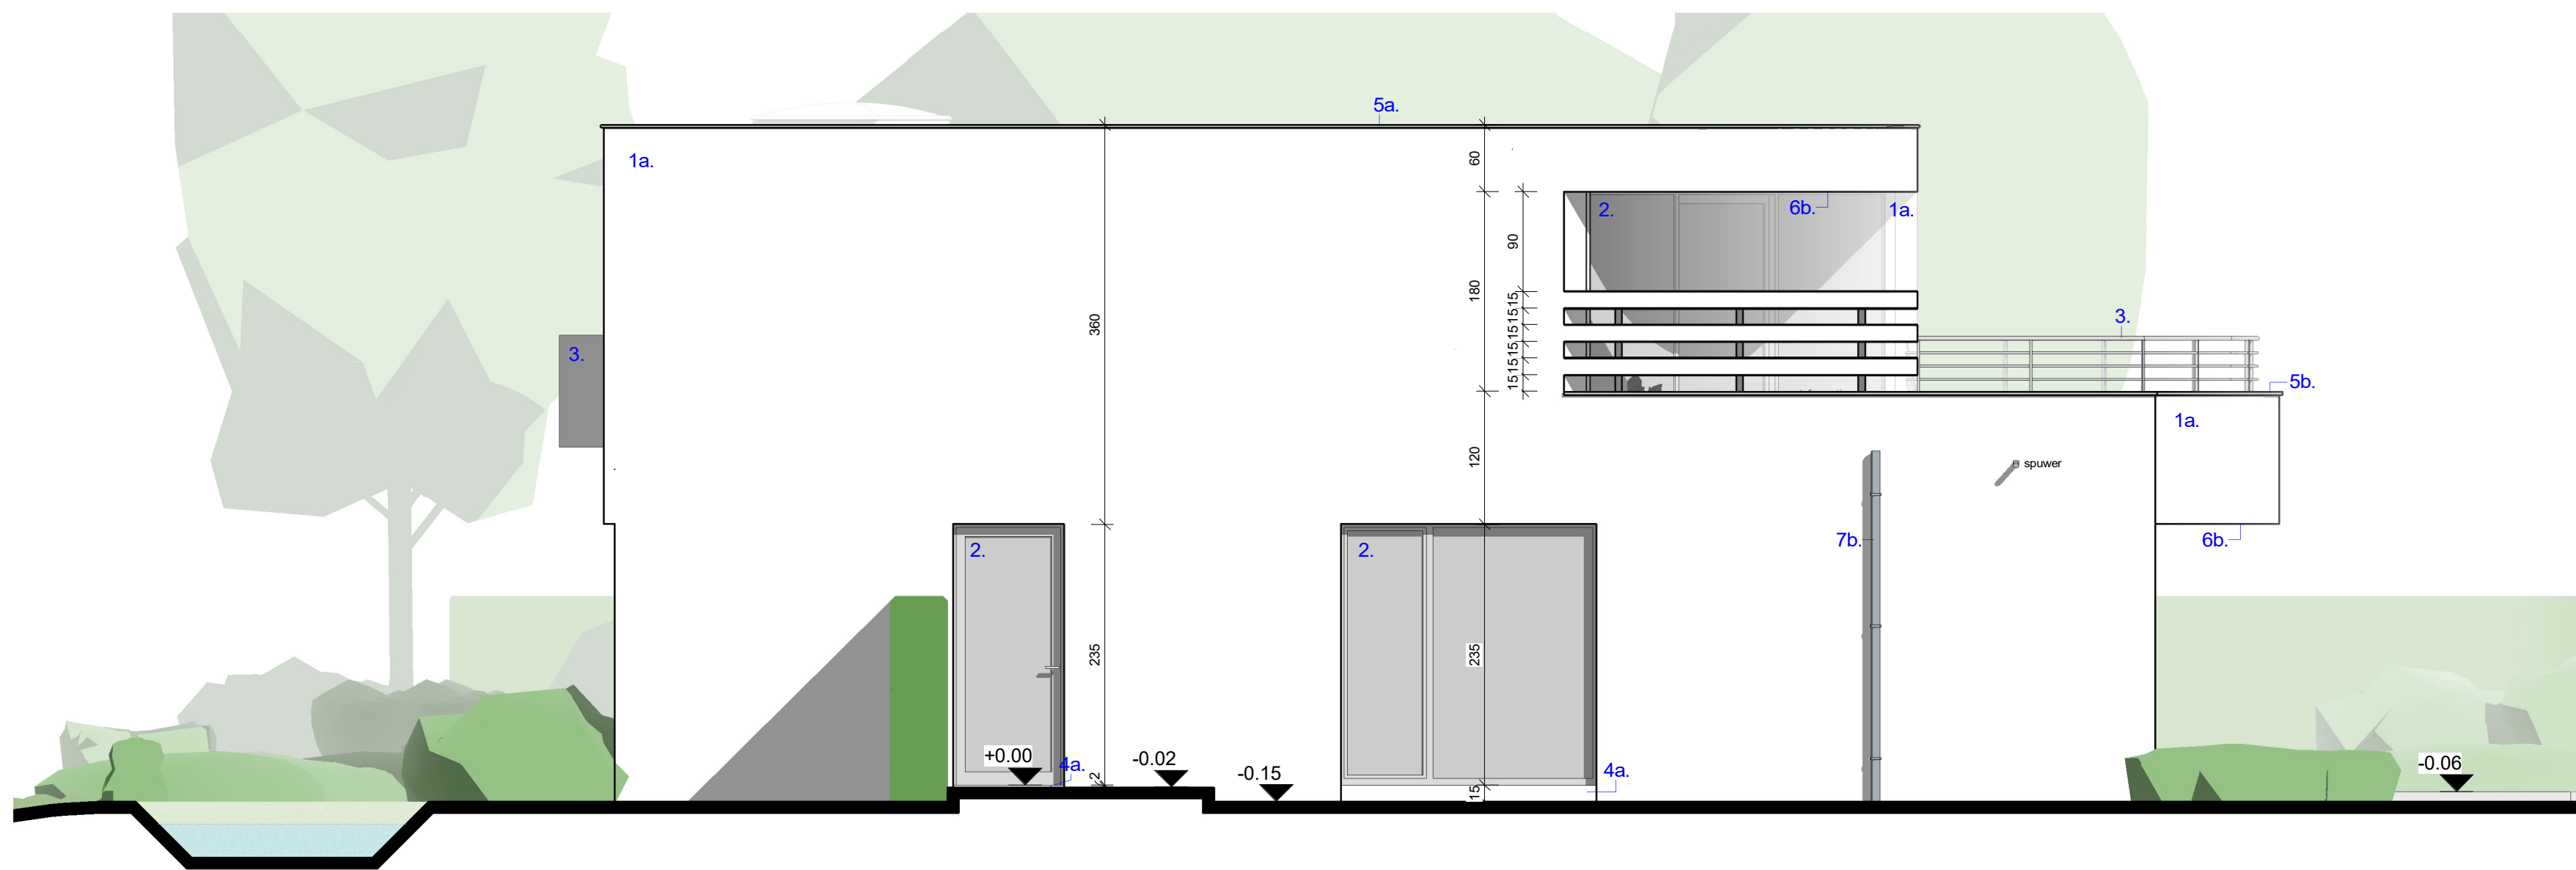

1 .Zijgevel rechts
1 : 50