


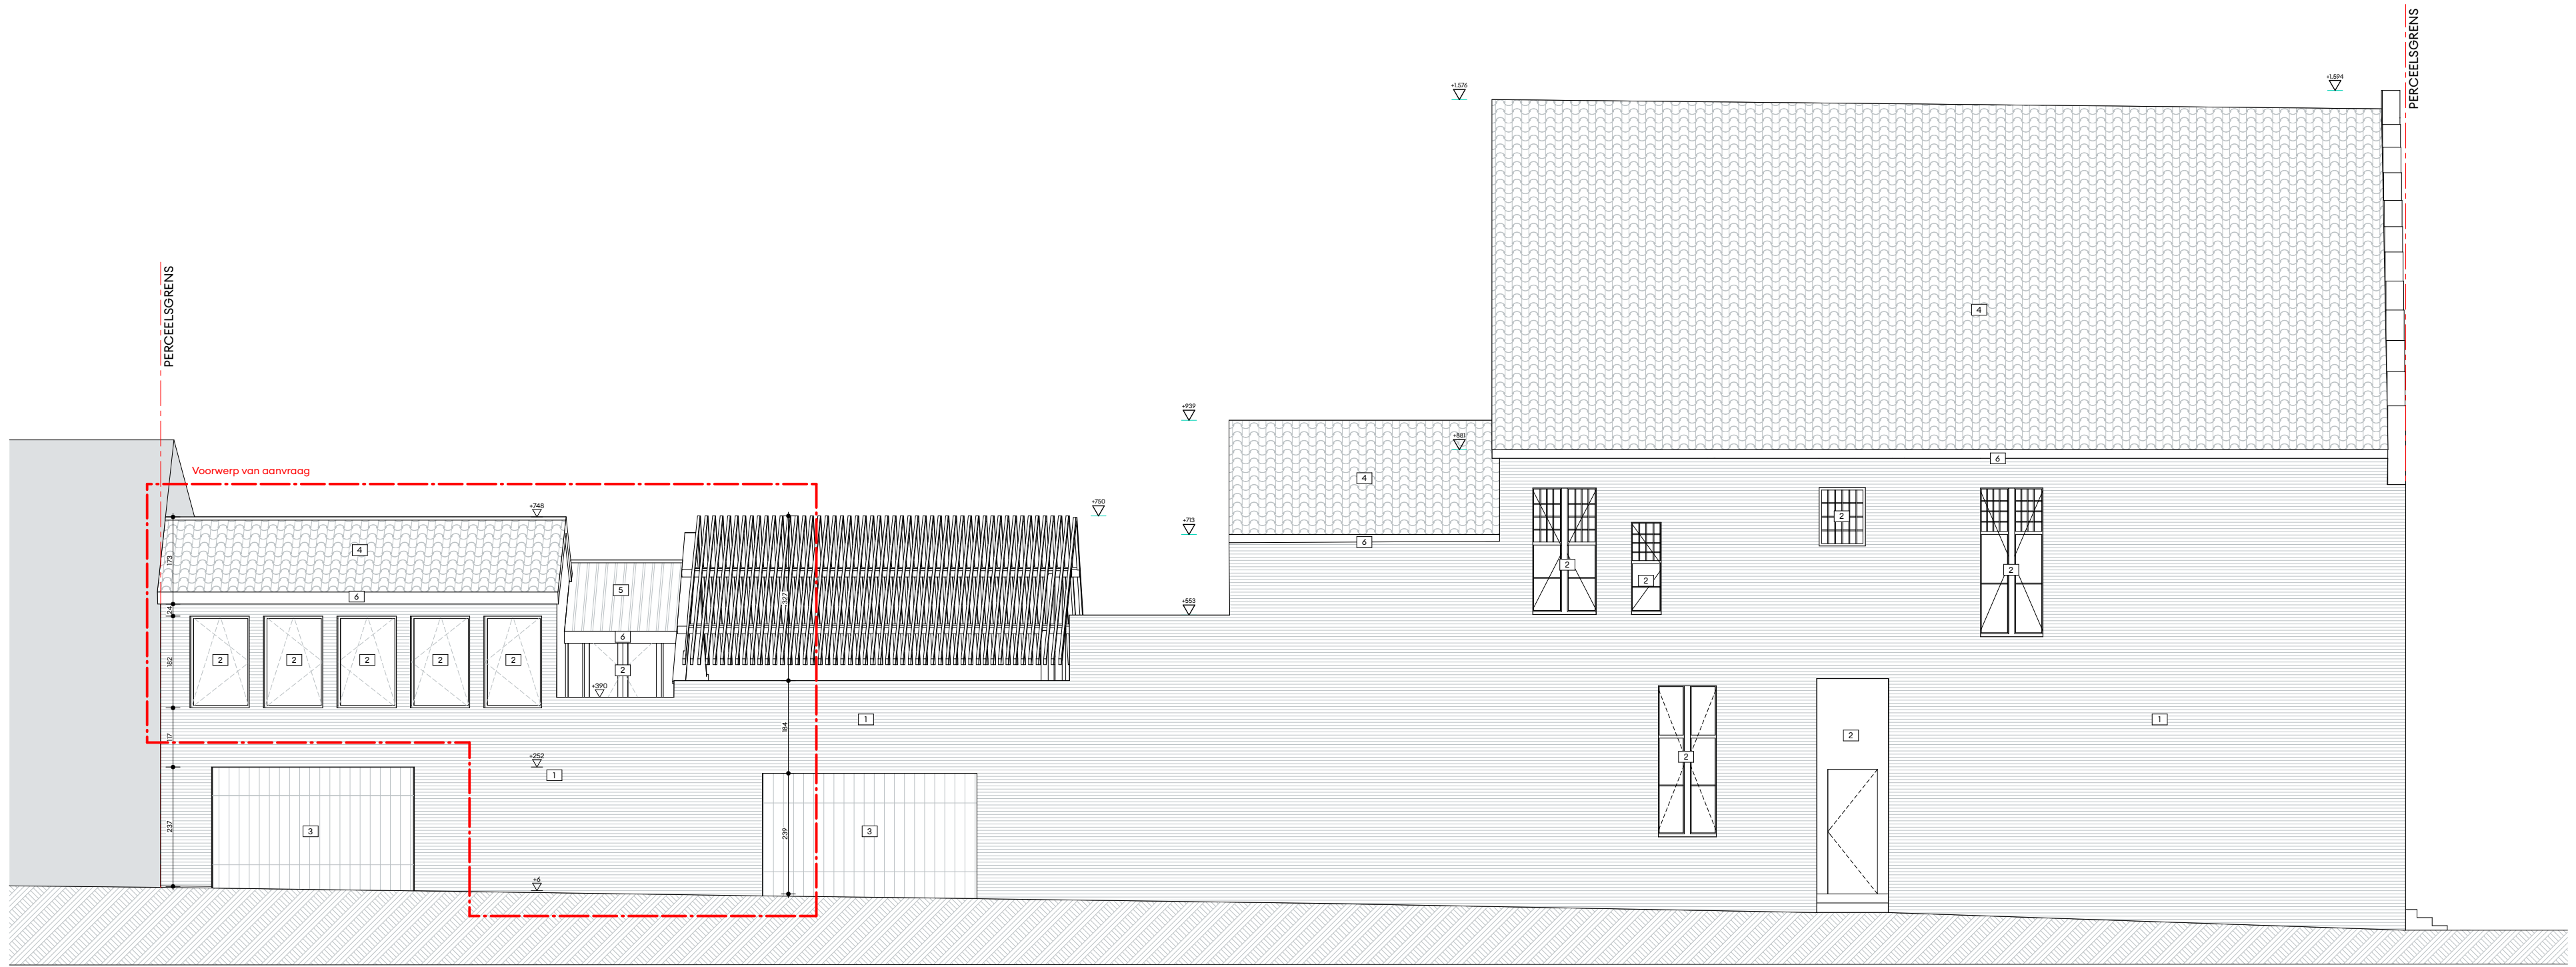

BALLENSTRAAT

