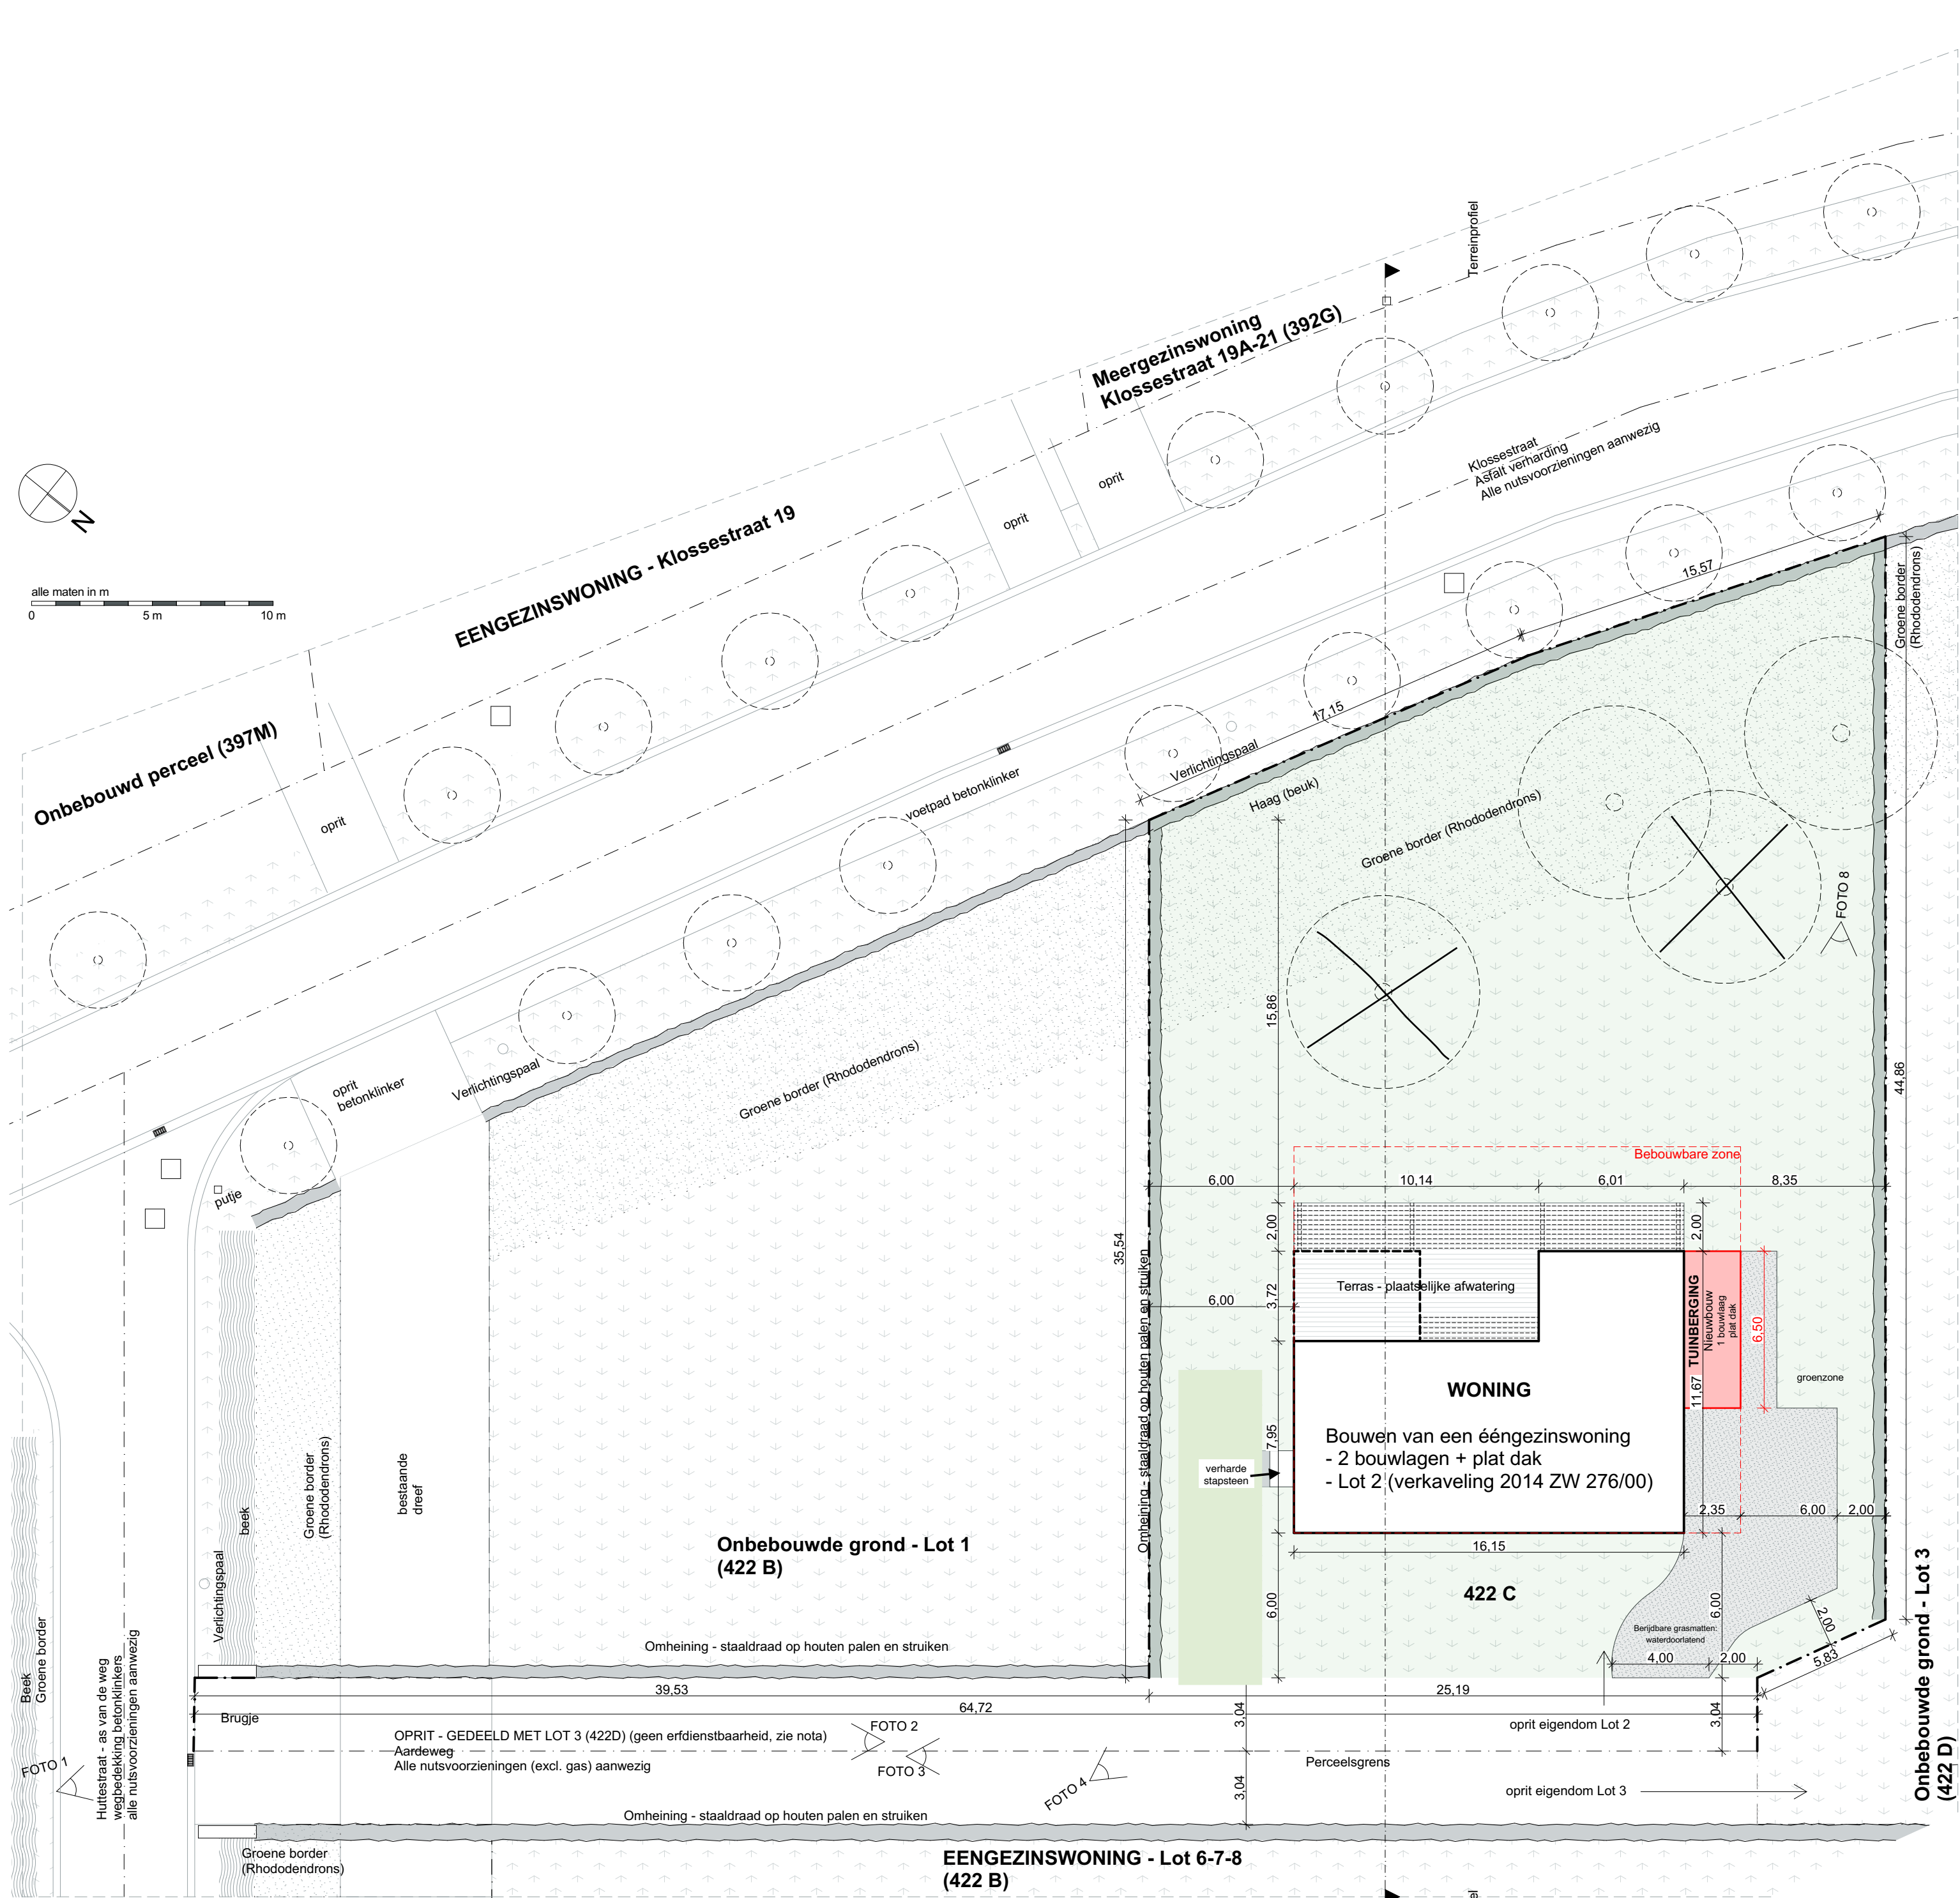


FOTO 1
Hutestraat - as van de weg
wegbedekking betonklinkers
alle nutsvoorzieningen aanwezig

FOTO 2
FOTO 3

FOTO 4

FOTO 8

Nieuwe Toestand
Inplantingsplan

Alle maatvoering is strikt indicatief en dient op de werf gecontroleerd te worden door de aannemer.			
schaal:	1:200	werf:	Bouwen van een ééngesinswoning
tekenaar:	BM		
dossiernr.:	15.217		
datum:	29/08/2019		
plannummer:	I_N_01		