

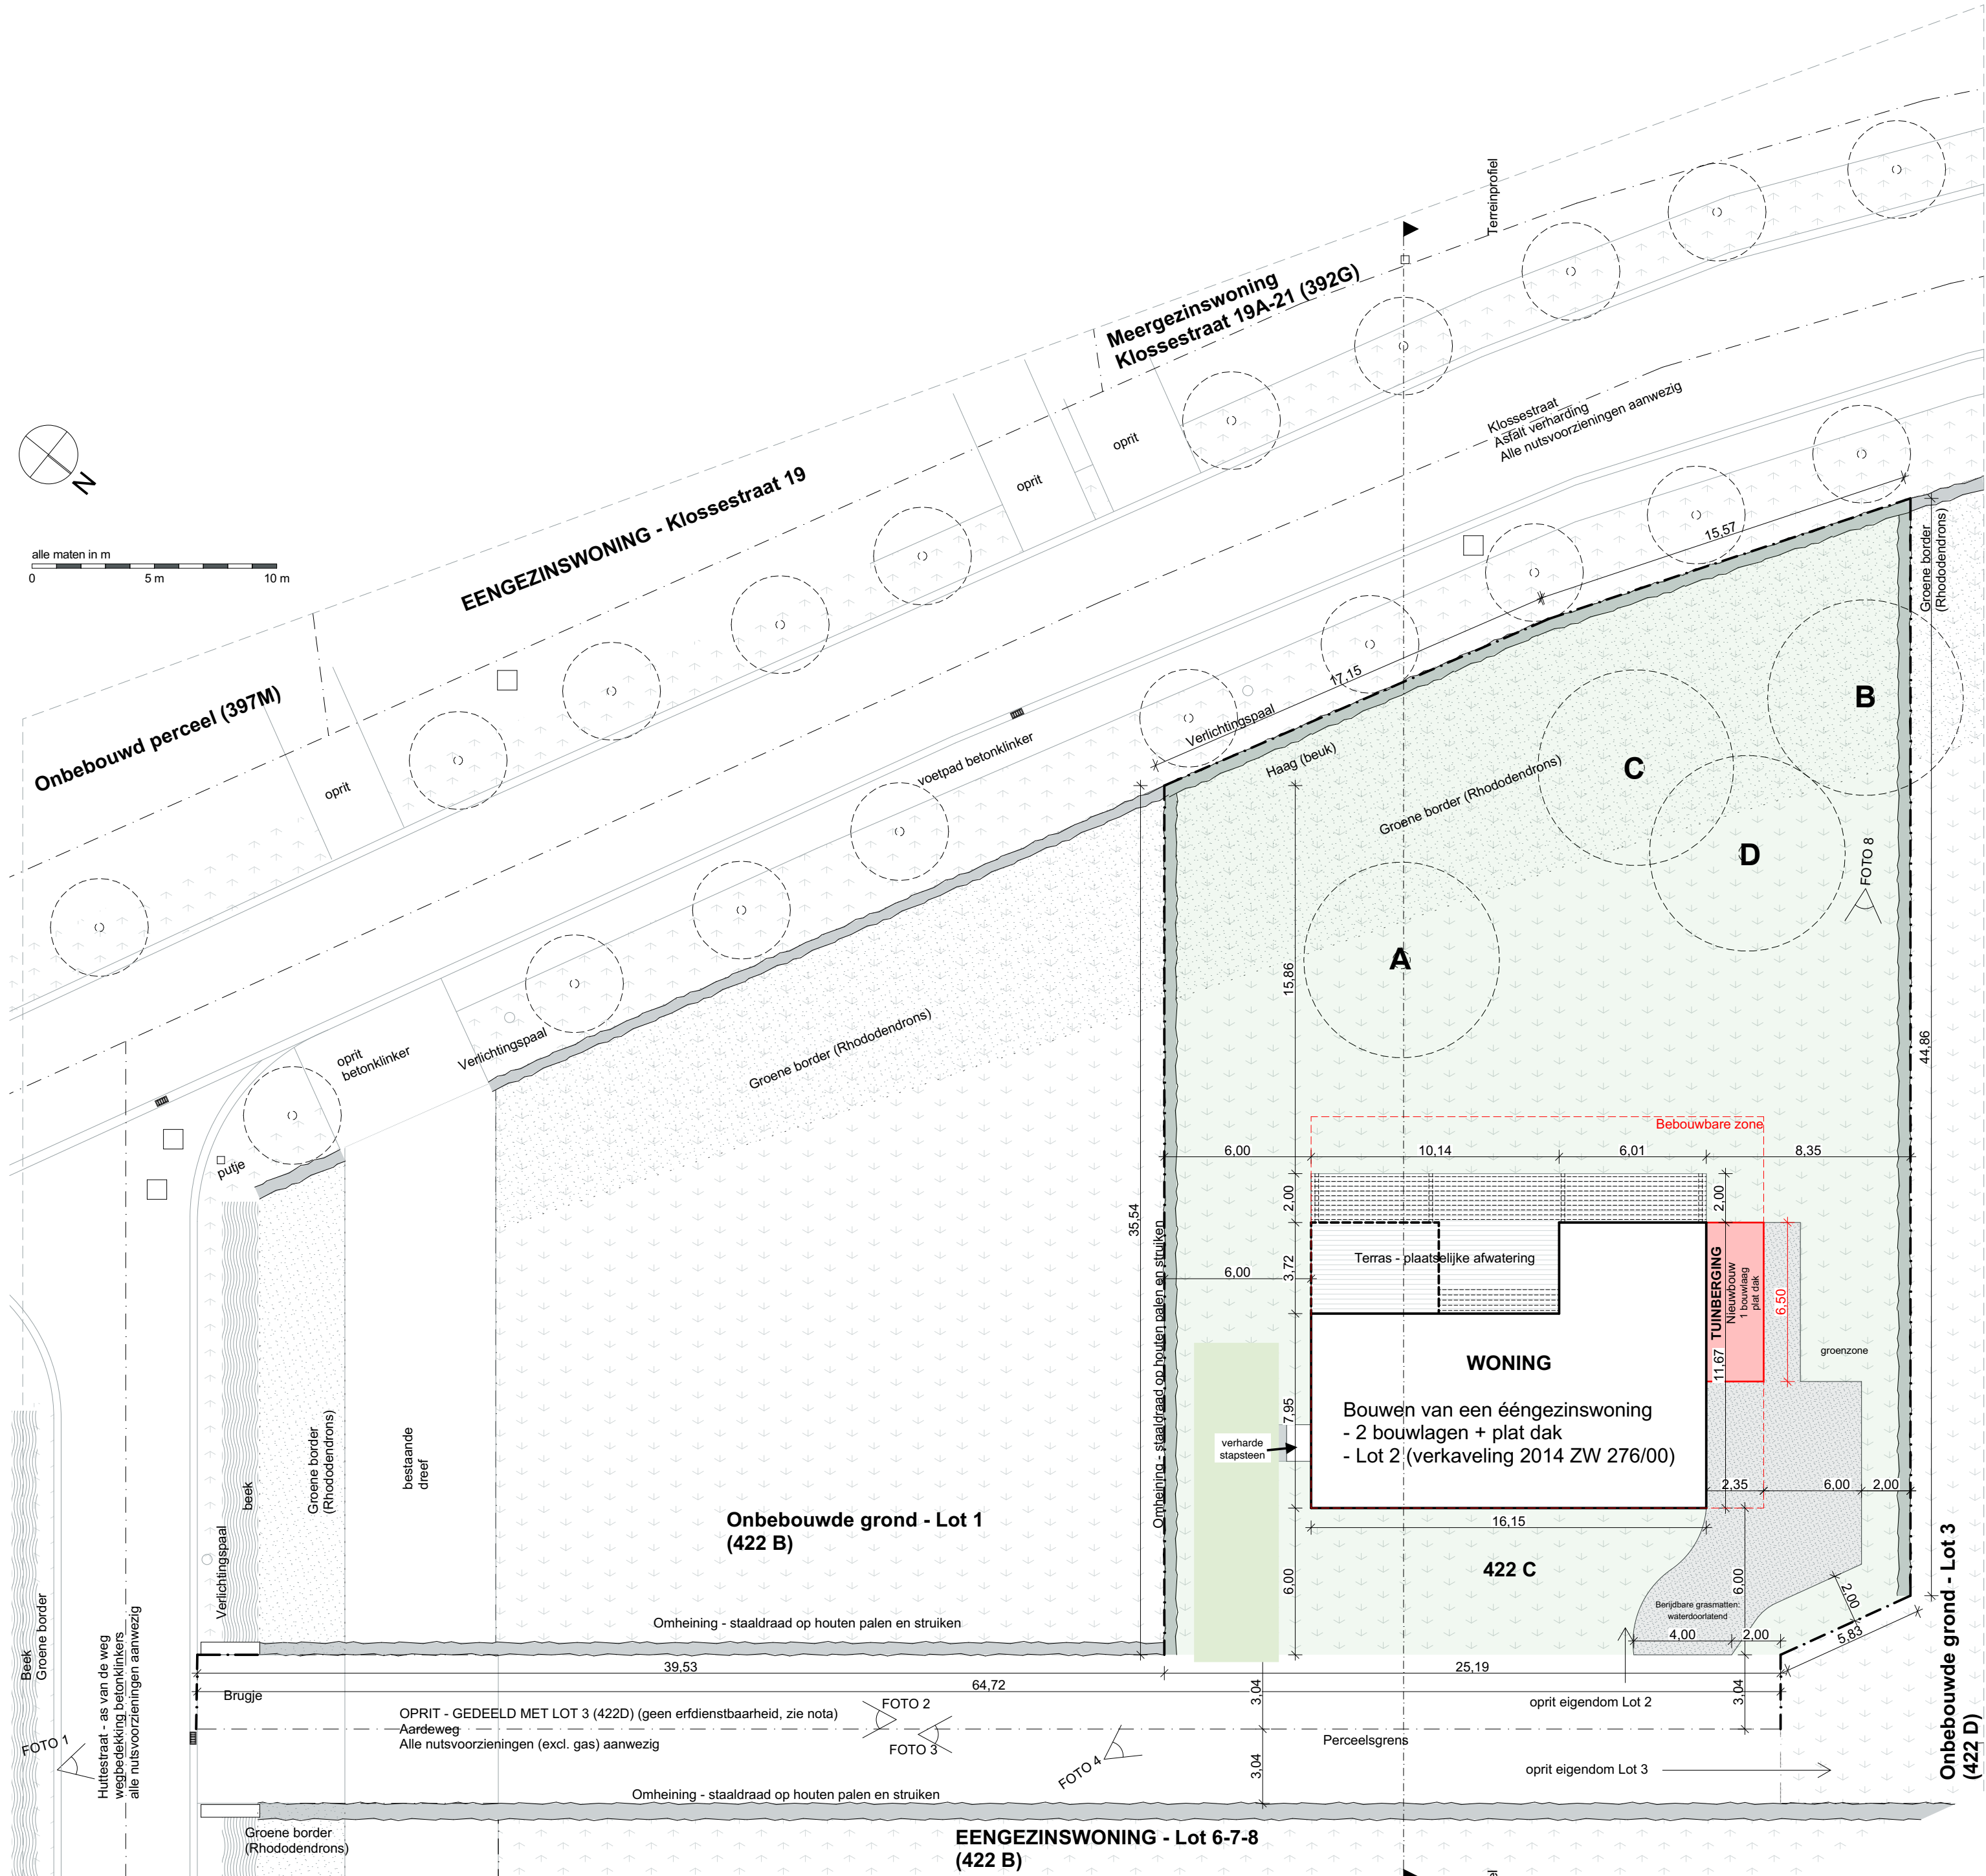


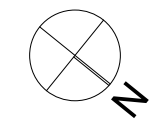

Nieuwe Toestand
Inplantingsplan

schaal: 1:200	werf: Bouwen van een ééngesinswoning
tekenaar: BM	Klossestraat lot 2
	9052 Zwijnaarde
	24e Afd. Sec. A Nr 422a (422c)
dossier: 15.217	
datum: 29/08/2019	
plannummer: I_N_01	

Alle maatvoering is strikt indicatief en dient op de werf gecontroleerd te worden door de aannemer.

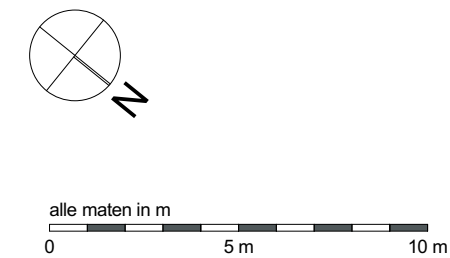