


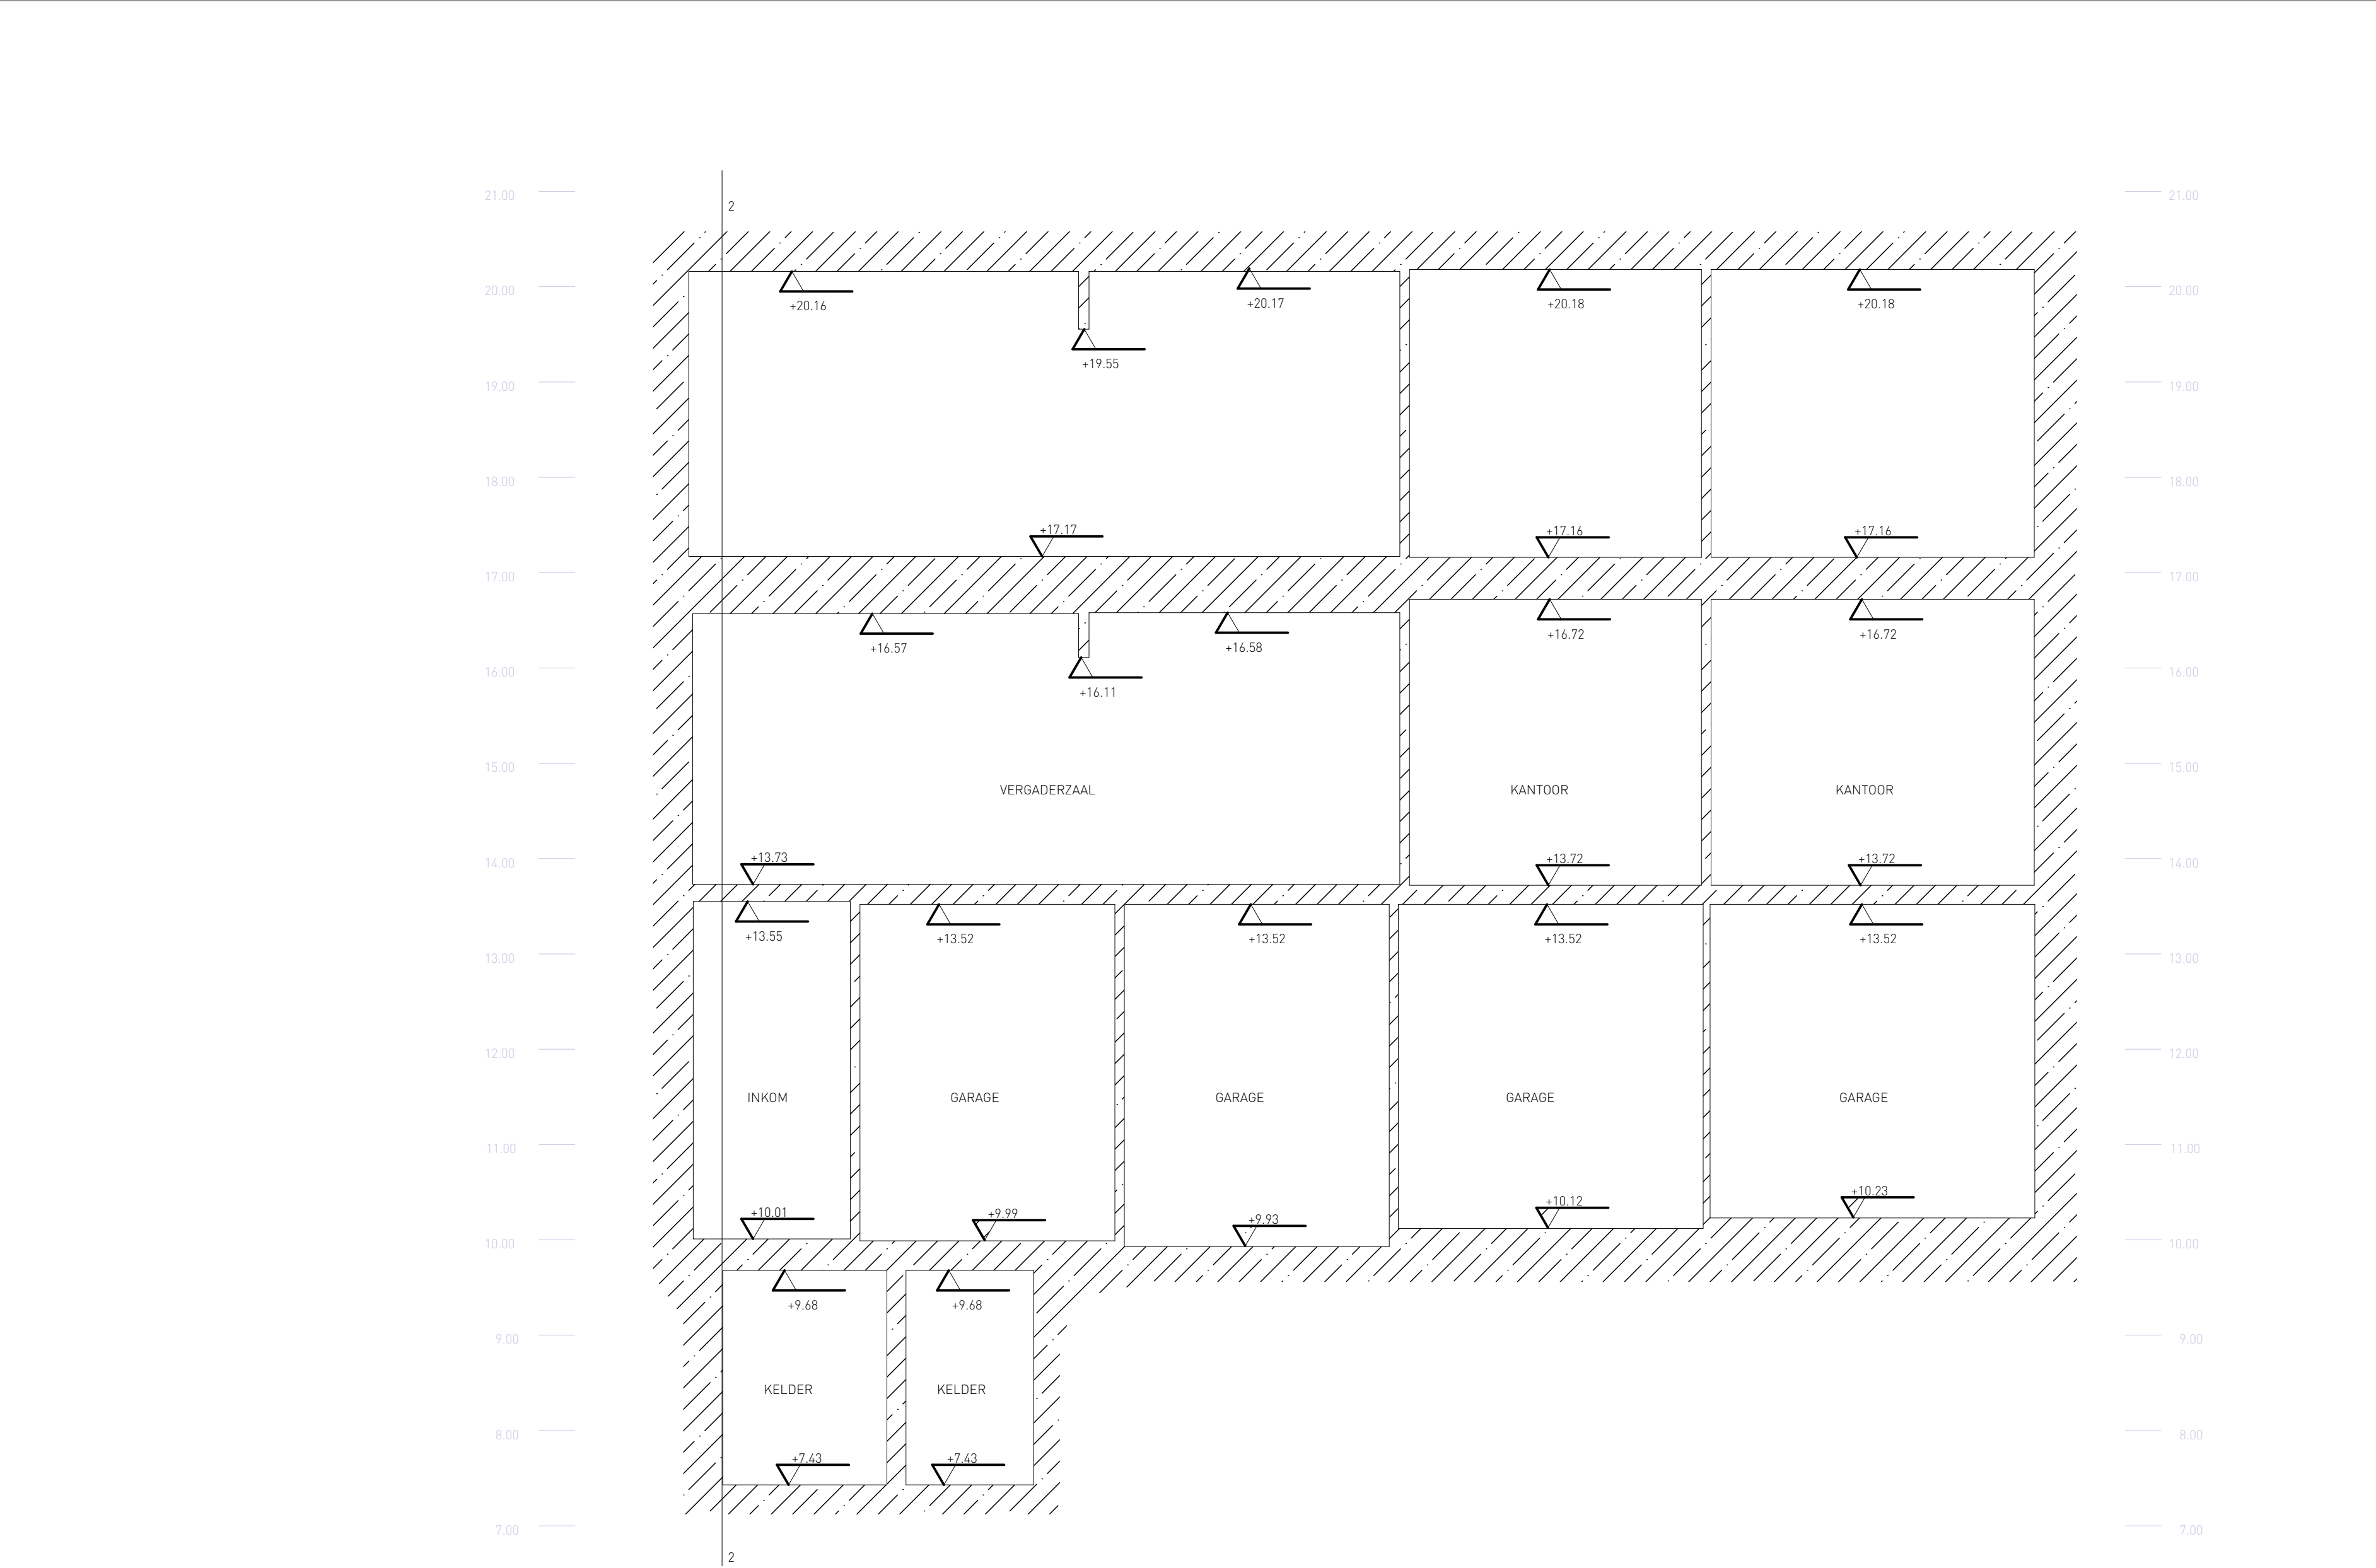

	B AA S Doorsnede A-A			
Verbreden van garagepoort Oranjeberg	PROVINCIE	Oost-Vlaanderen	BOUWHEER	ARCHITECT
	GEMEENTE	Gent	Real Projects & Three Invest p/a Cyriel Buyssestraat 20 9000 Gent	 Archipl architecten Brandweerstraat 19/A1 9000 Gent +32 9 221 22 44 info@archipl.be www.archipl.be
	BOUWPLAATS			
	Oranjeberg 5-7 9000 Gent			
	GENT 3 AFDe AFD, SECTIE C, n° 0614/00K000			

PLAN	
Doorsnede A-A	1:50
BA	8/04/2025