

OMG-MAT Nummering gevelmaterialen (surfaces)

Nr. gevelaanzicht Materiaal (surface)


- 1

Natuursteen - grijs
- 2

Gevelsteen - rood
- 3

Natuursteen raamkader - bleek
- 4

raamkader - wit

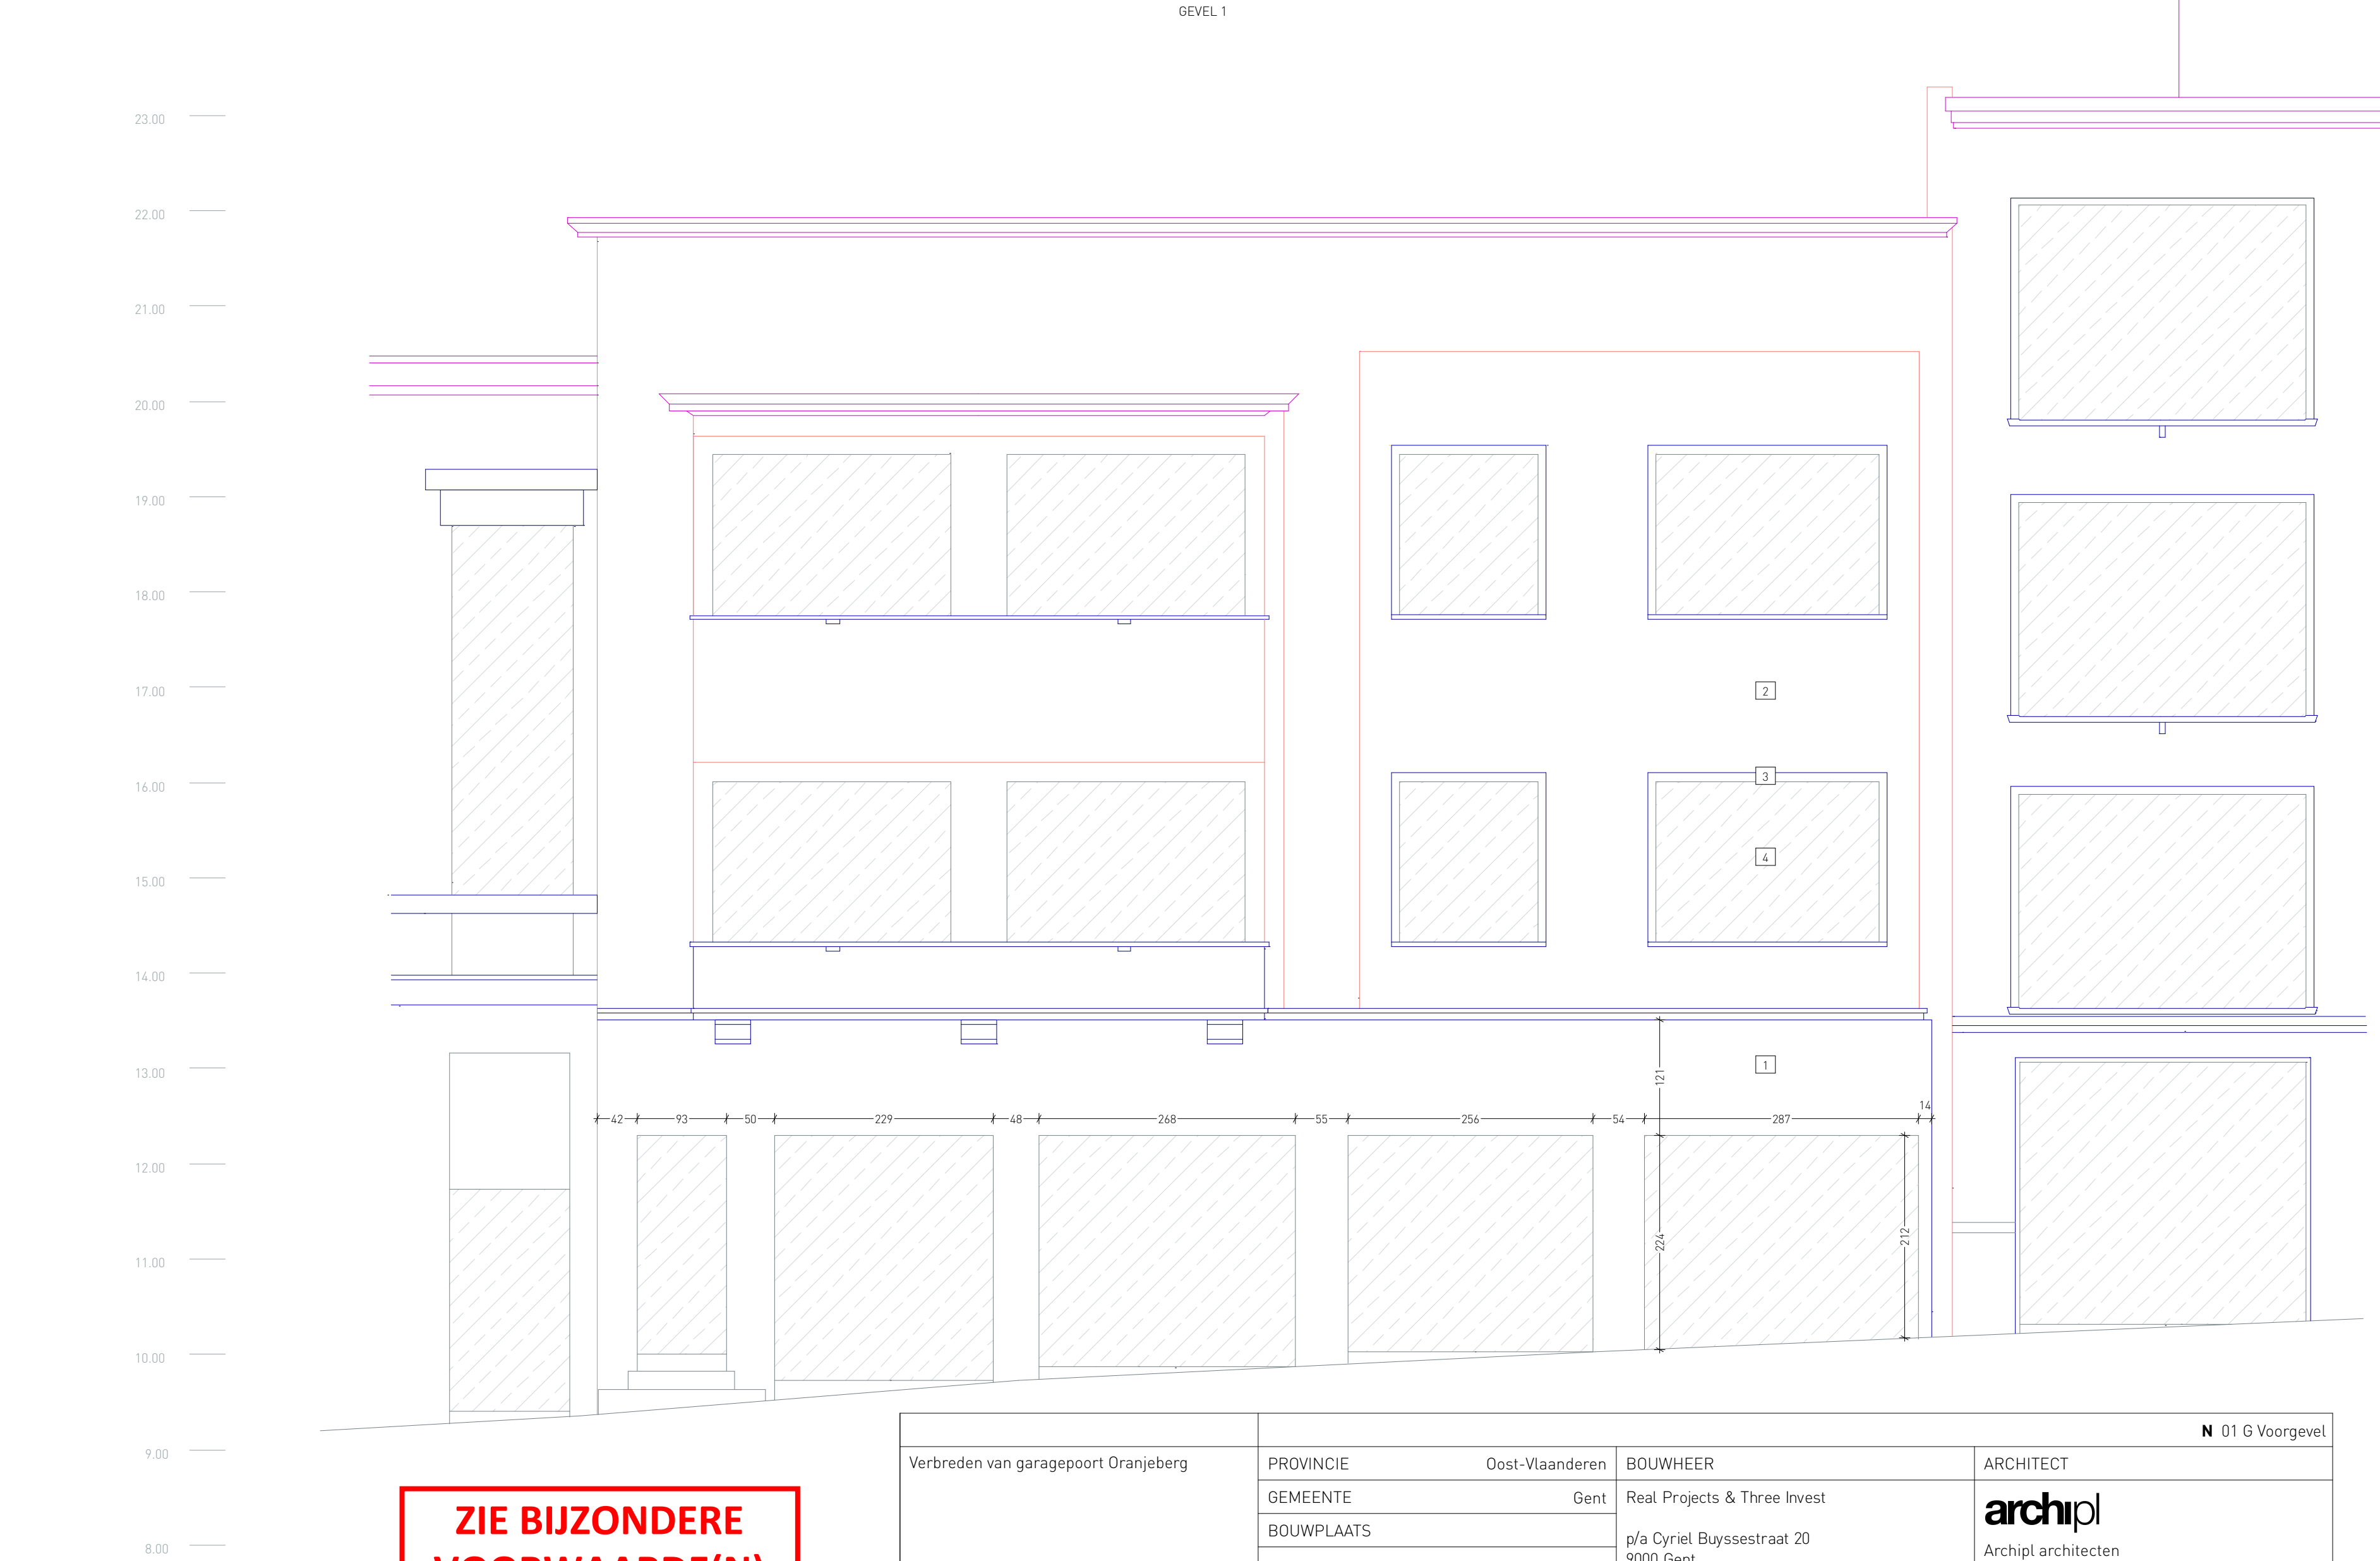

	N 01 G Voorgevel			
Verbreden van garagepoort Oranjeberg	PROVINCIE	Oost-Vlaanderen	BOUWHEER	ARCHITECT
	GEMEENTE	Gent	Real Projects & Three Invest	 Archipl architecten Brandweerstraat 19/A1 9000 Gent +32 9 221 22 44 info@archipl.be www.archipl.be
	BOUWPLAATS		p/a Cyriel Buyssestraat 20 9000 Gent	
	Oranjeberg 5-7 9000 Gent			
	GENT 3 AFDe AFD, SECTIE C, n° 0614/00K000			

PLAN	
Voorgevel	1:50
BA	8/04/2025