


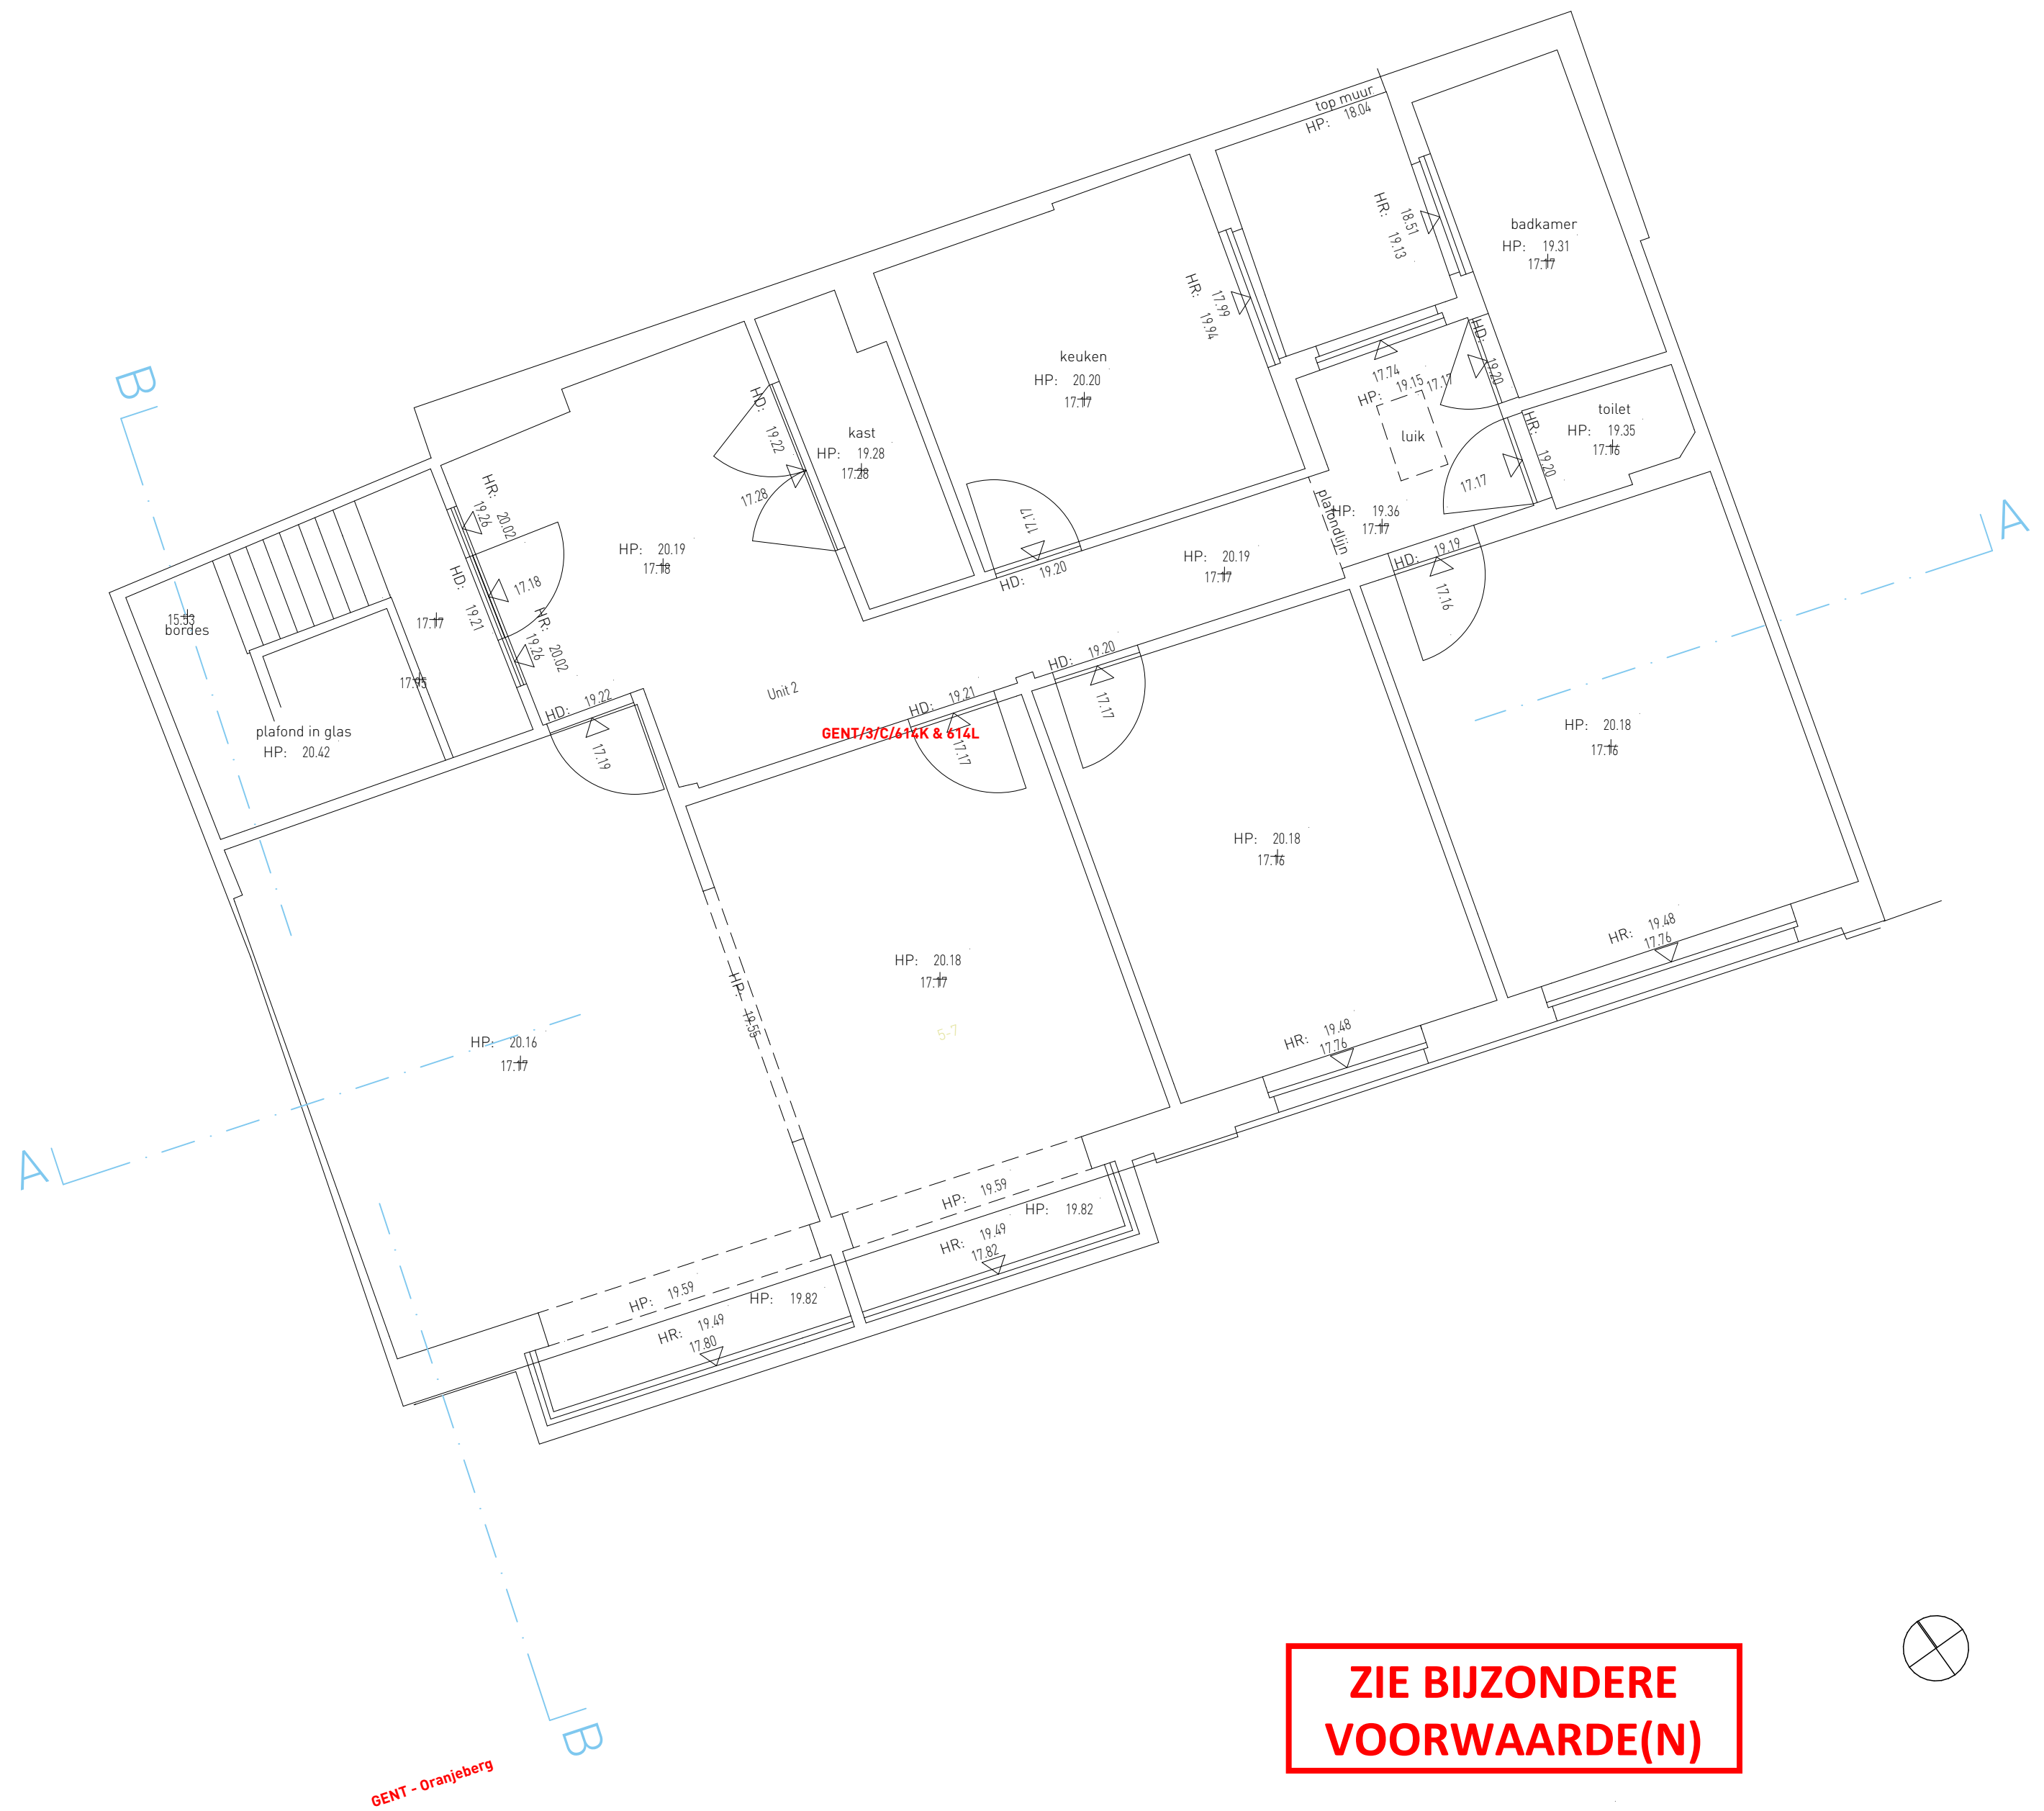

GENT/3/C/615E

GENT/3/C/614H

q-23

5-7

55

GENT - Oranjeberg

ZIE BIJZONDERE
VOORWAARDE(N)

	N 02 P 2e verdieping			
Verbreden van garagepoort Oranjeberg	PROVINCIE	Oost-Vlaanderen	BOUWHEER	ARCHITECT
	GEMEENTE	Gent	Real Projects & Three Invest	 Archipl architecten Brandweerstraat 19/A1 9000 Gent +32 9 221 22 44 info@archipl.be www.archipl.be
	BOUWPLAATS		p/a Cyriel Buyssestraat 20 9000 Gent	
	Oranjeberg 5-7 9000 Gent			
	GENT 3 AFDe AFD, SECTIE C, n° 0614/00K000			

PLAN	
verdieping 02	1:50
BA	8/04/2025