


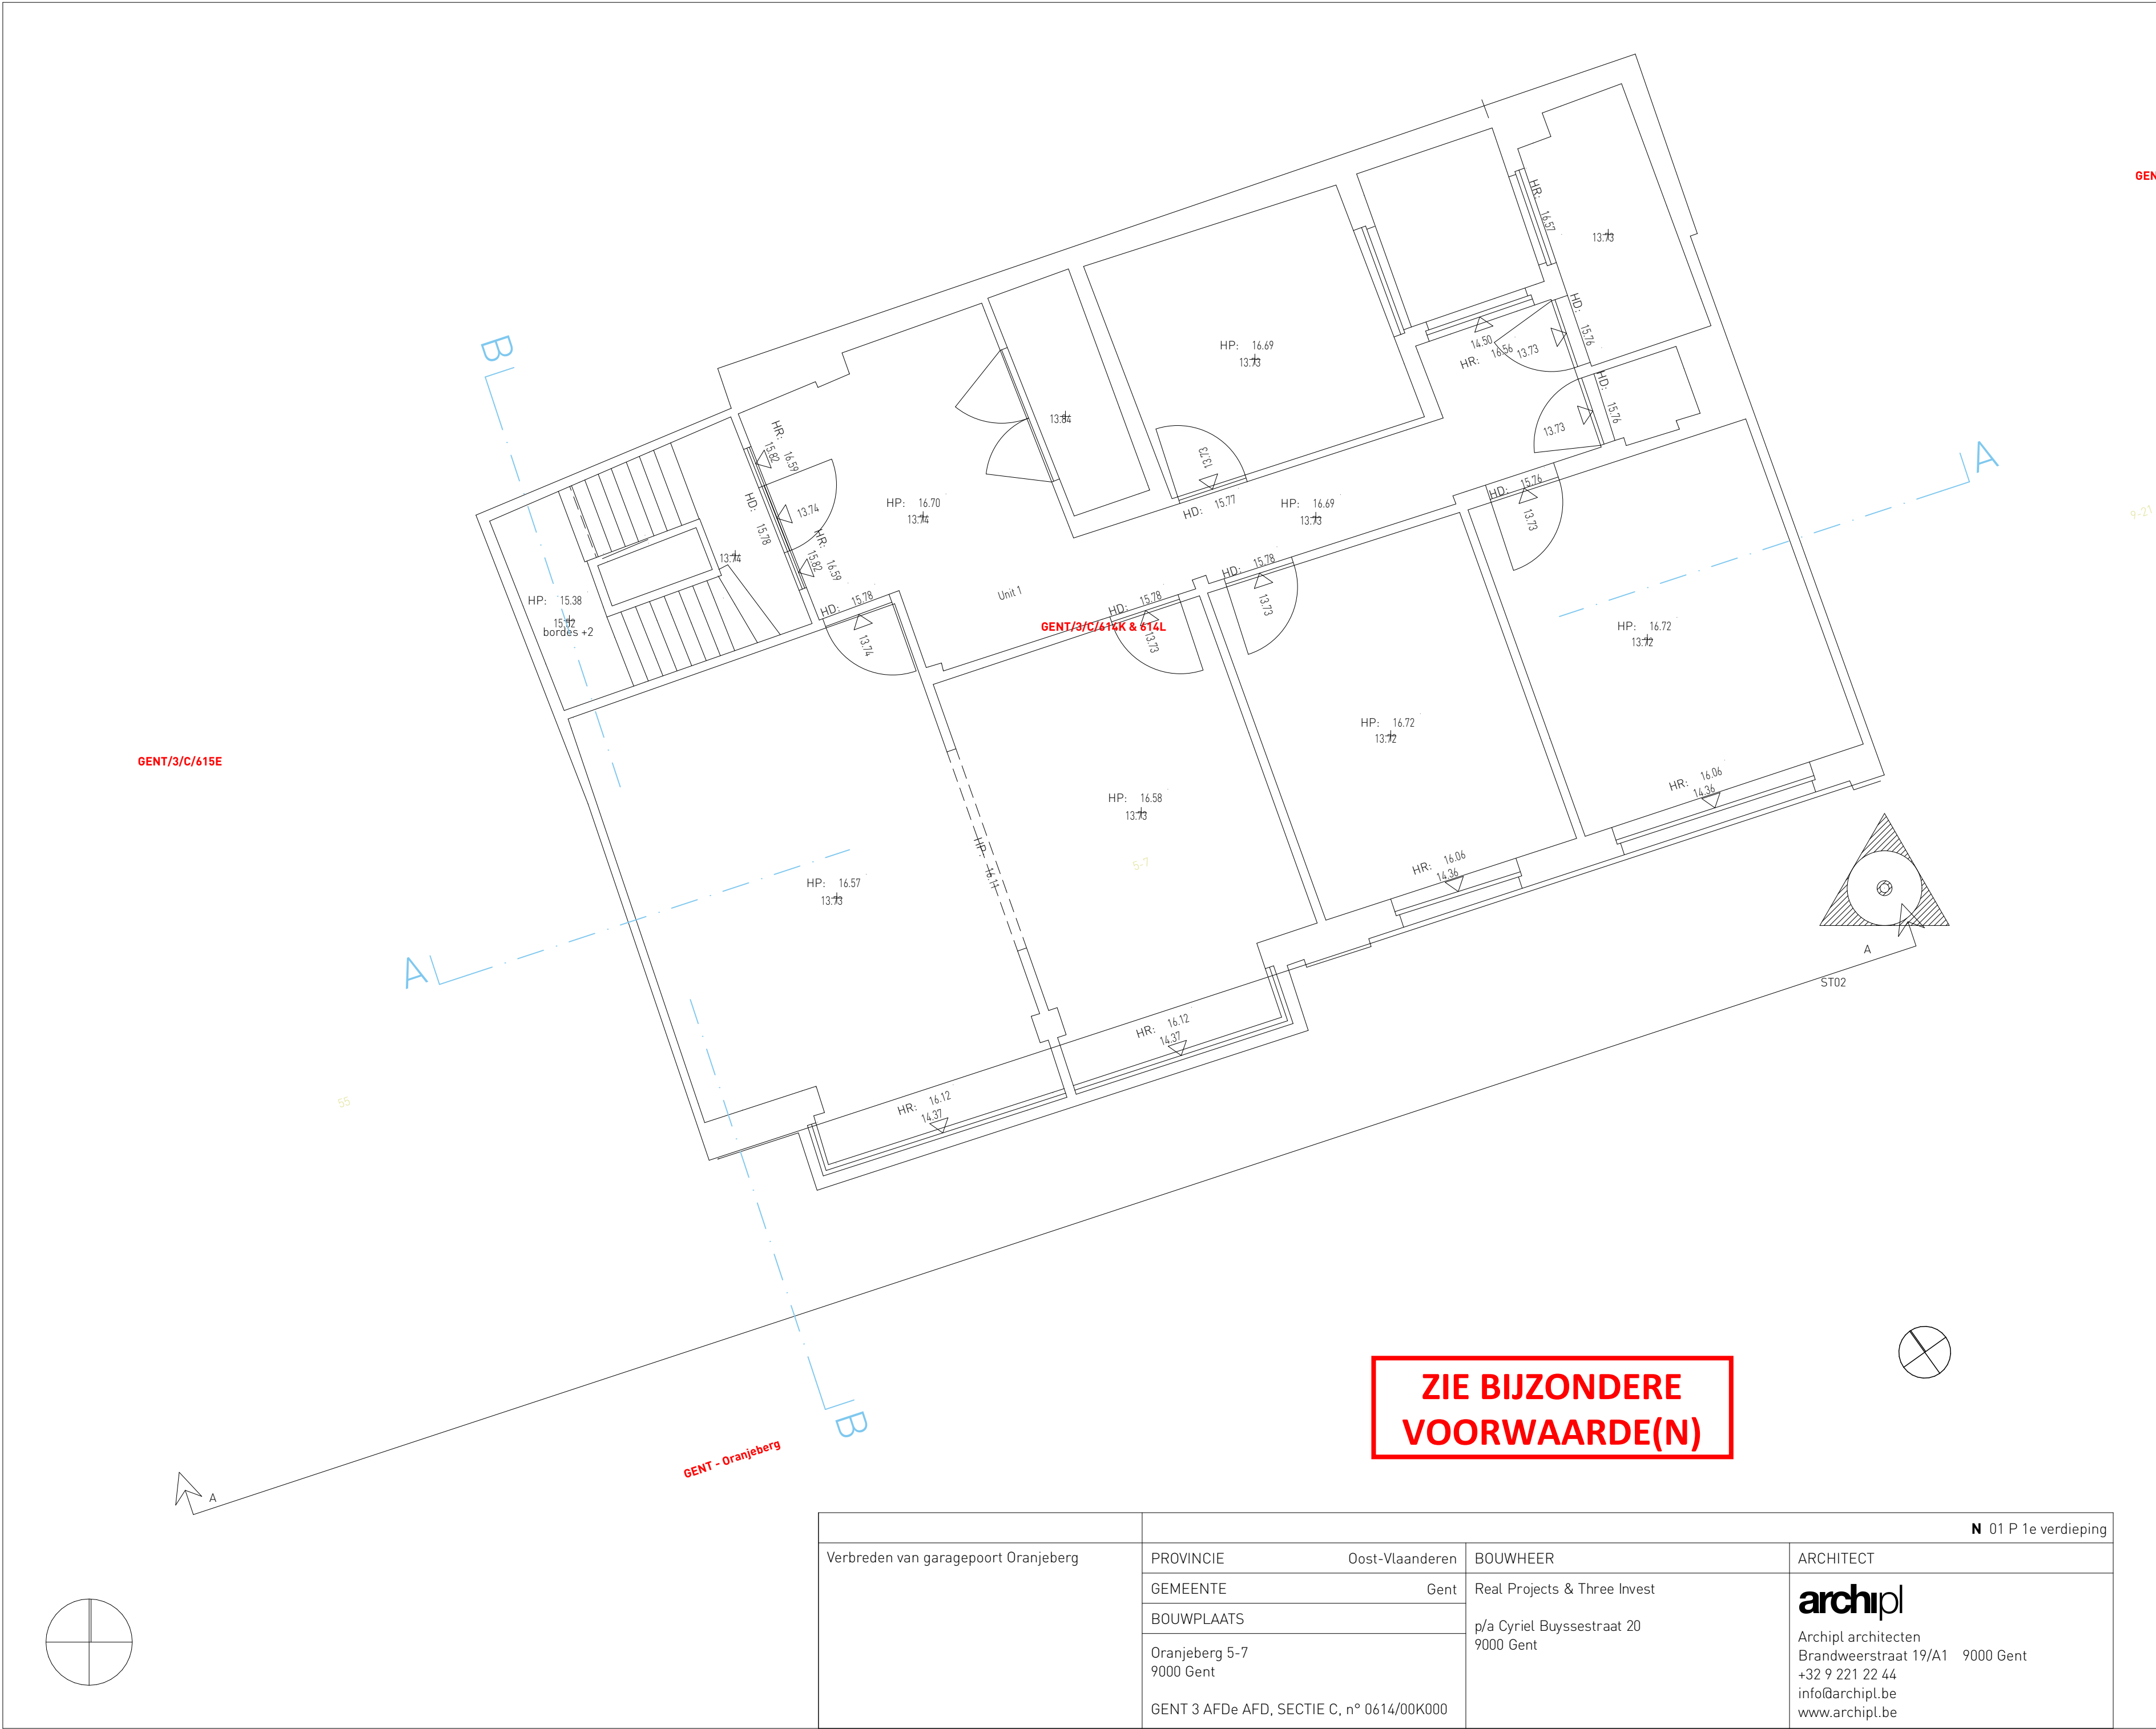

|                                      |                                           |                 |                                         |   |
|--------------------------------------|-------------------------------------------|-----------------|-----------------------------------------|---|
|                                      | N 01 P 1e verdieping                      |                 |                                         |   |
| Verbreden van garagepoort Oranjeberg | PROVINCIE                                 | Oost-Vlaanderen | BOUWHEER                                | ARCHITECT   |
|                                      | GEMEENTE                                  | Gent            | Real Projects & Three Invest            | <br>Archipl architecten<br>Brandweerstraat 19/A1 9000 Gent<br>+32 9 221 22 44<br>info@archipl.be<br>www.archipl.be |
|                                      | BOUWPLAATS                                |                 | p/a Cyriel Buyssestraat 20<br>9000 Gent |   |
|                                      | Oranjeberg 5-7<br>9000 Gent               |                 |                                         |   |
|                                      | GENT 3 AFDe AFD, SECTIE C, n° 0614/00K000 |                 |                                         |   |

|               |           |
|---------------|-----------|
| PLAN          |           |
| verdieping 01 | 1:50      |
| BA            | 8/04/2025 |