


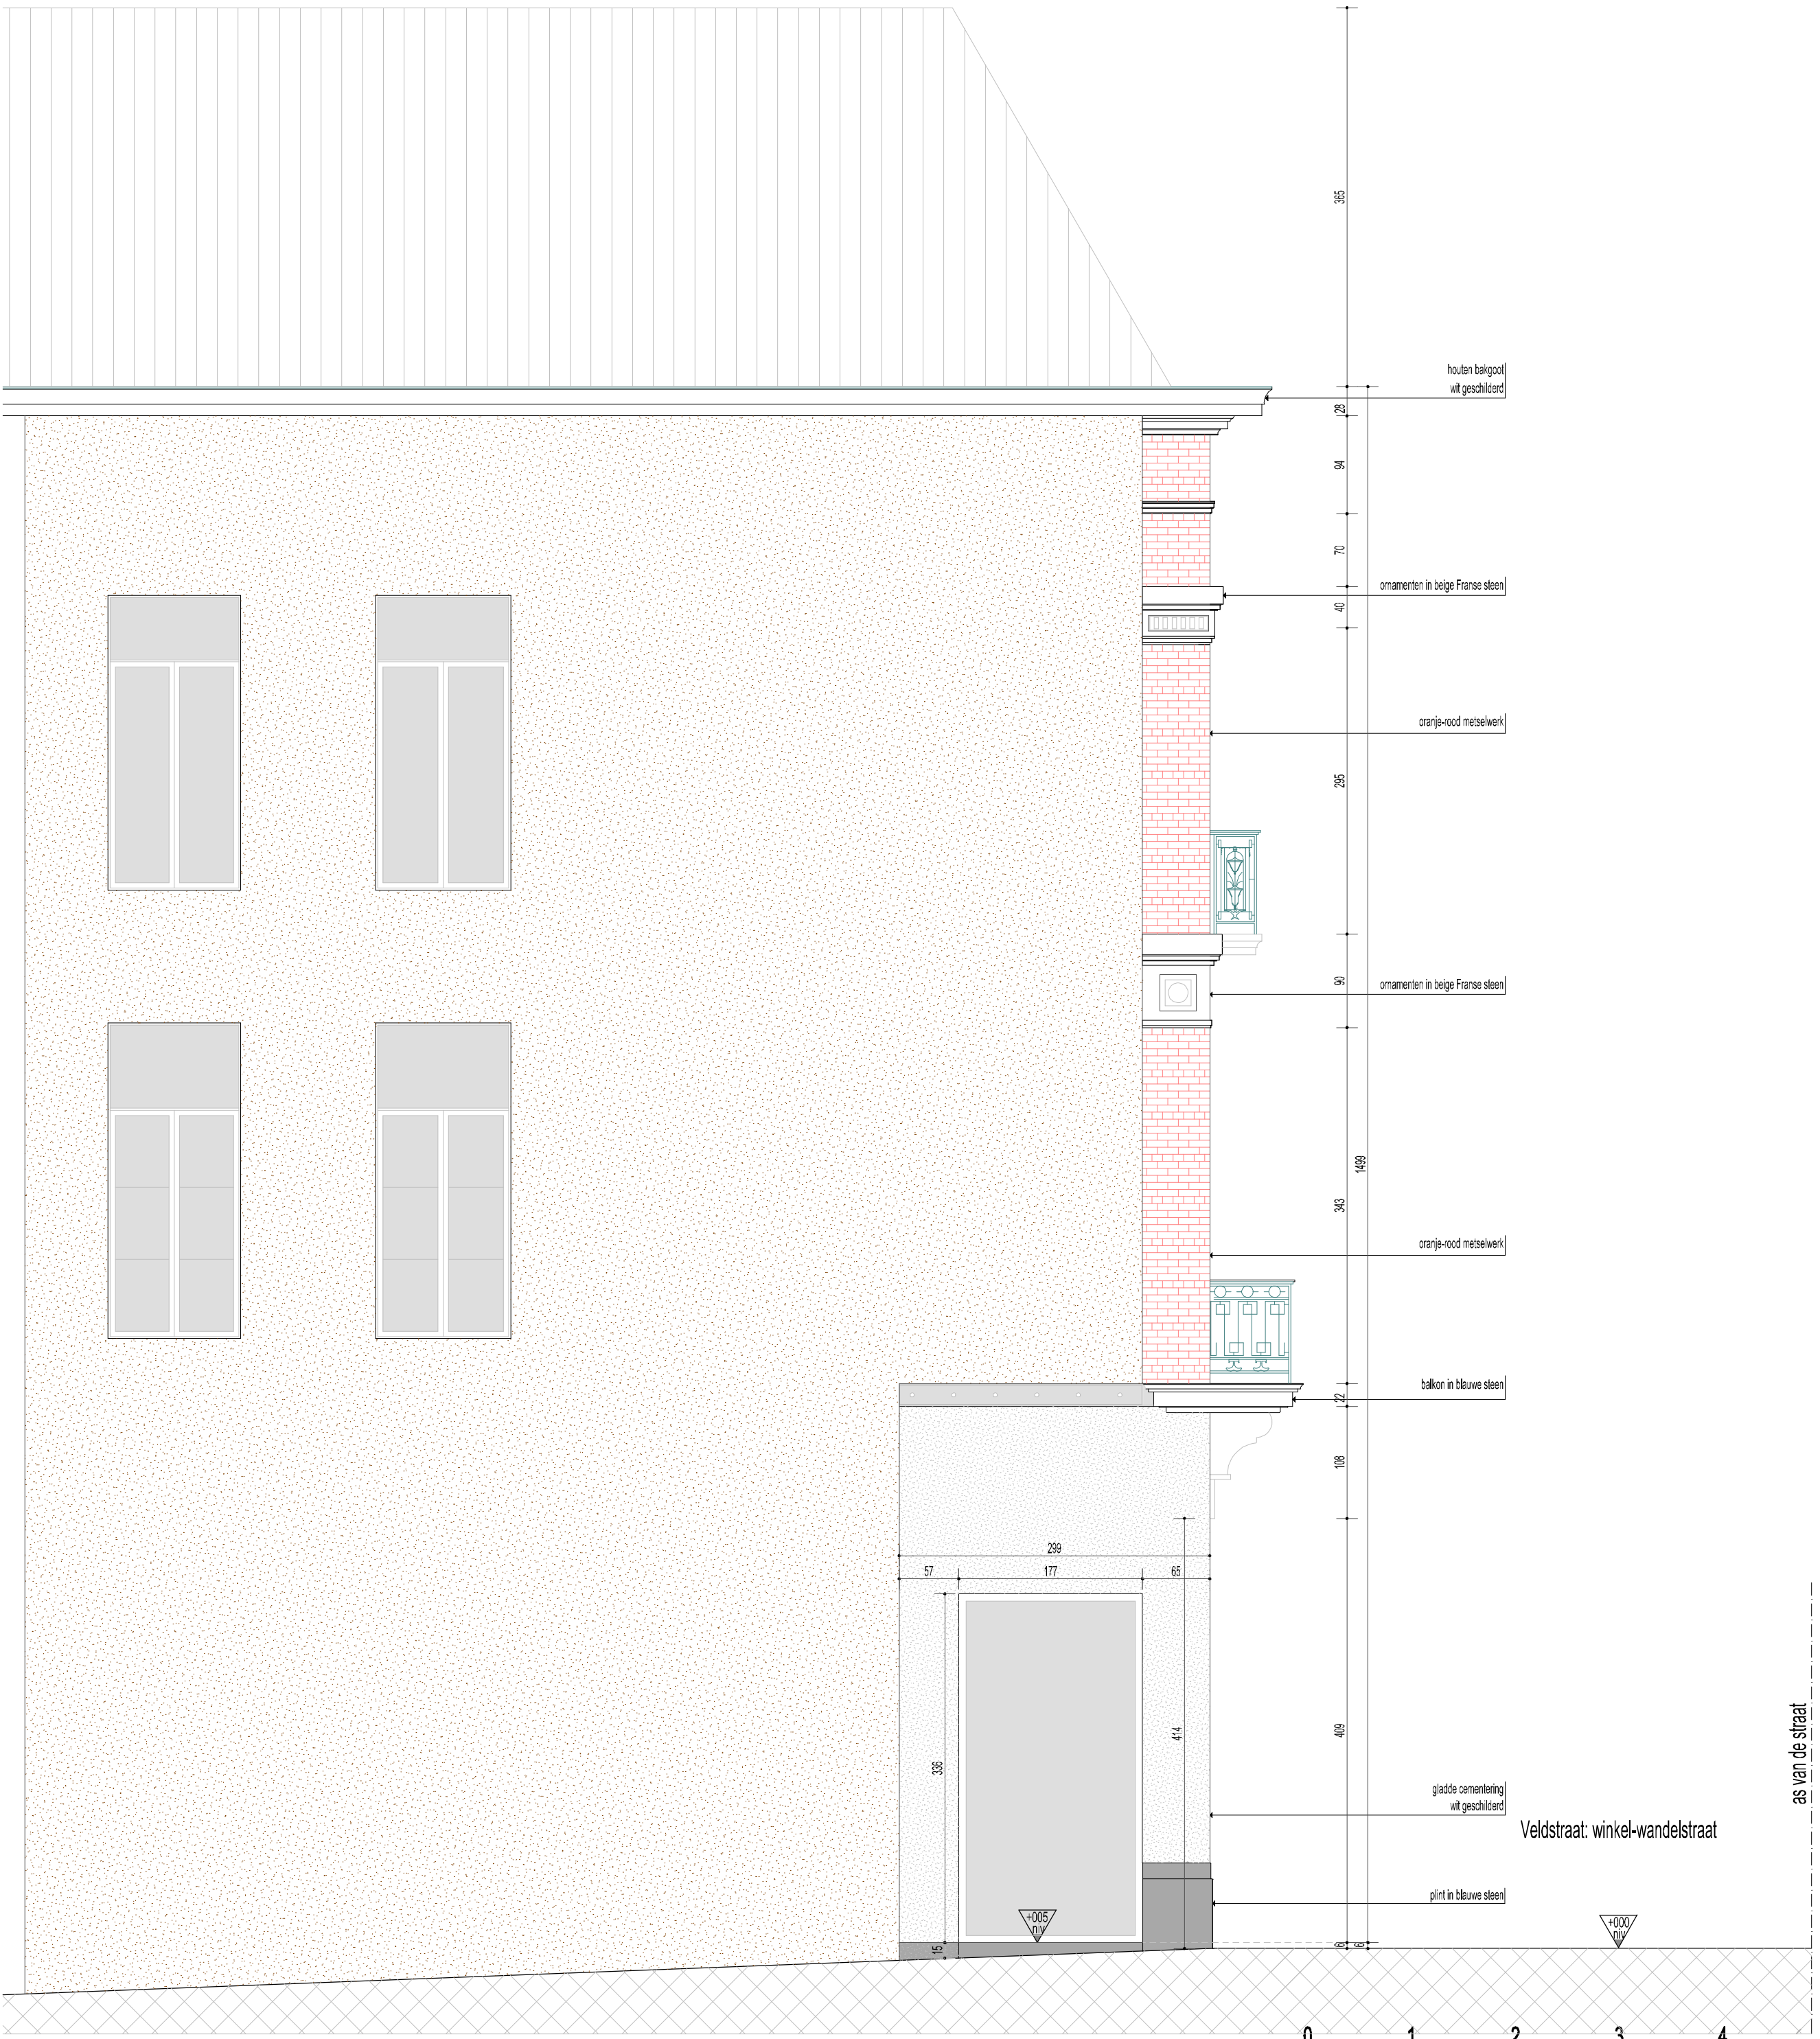

Linker gevel Boeksteeg - Bestaande Toestand

REFERENTIEPEIL = nulpas gelijkvloers '005


Patrick Bockstaele
Koning Albertstraat 151 - 1760 OLV-Lombeek

Architect
GSM: 04777756.407 pbockstaele@freegates.be

Dossier
2025.HKM
Winkel Gent

Bouwheer : Hunkemöller Belgium NV
Bouwplaats: Veldstraat nr 46 - 9000 Gent

Aanvraag voor het aanbrengen van Publiciteit
Bestaande Toestand: Linker Zijgevel

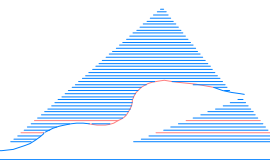

Schaal: 1/50
Datum: 16/04/2025
Blad
04/07