


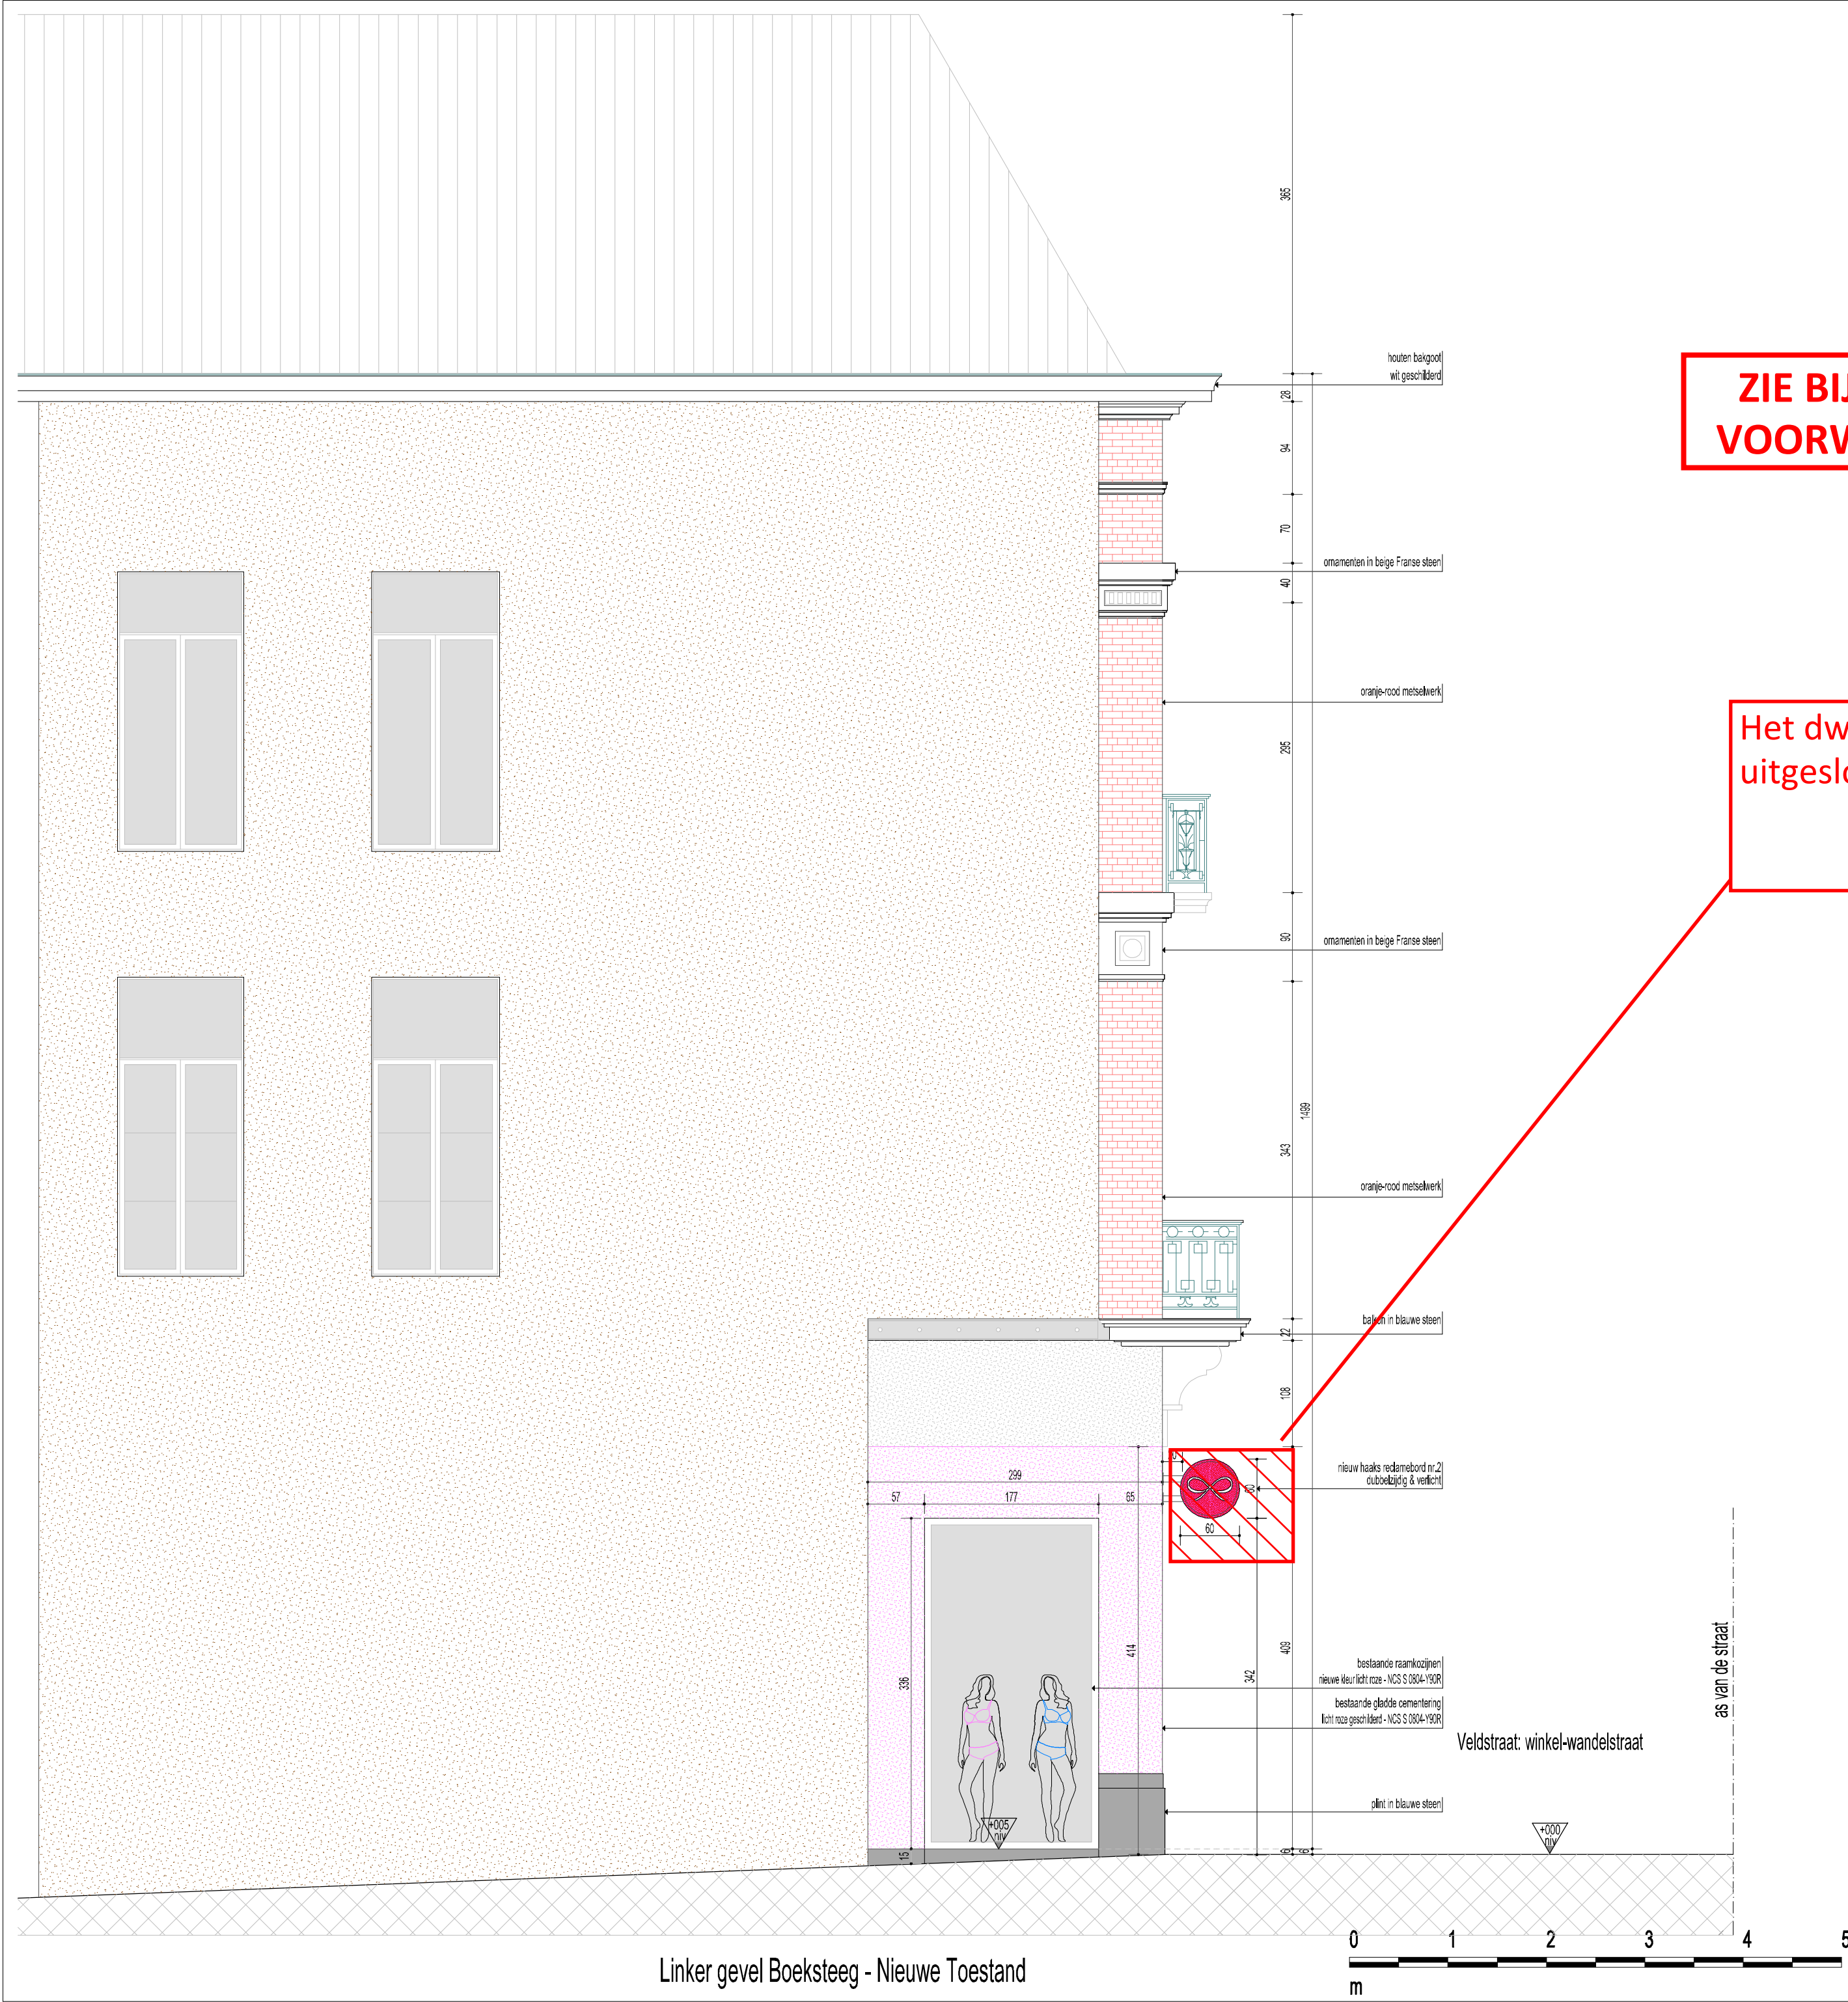

ZIE BIJZONDERE
VOORWAARDE(N)

Het dwarse uithangbord wordt
uitgesloten van vergunning

Linker gevel Boeksteeg - Nieuwe Toestand

REFERENTIEPEIL = nulpas gelijkvloers '005

Patrick Bockstaele
Koning Albertstraat 151 - 1760 OLV-Lombeek
Bouwheer : Hunkemöller Belgium NV
Bouwplaats: Veldstraat nr 46 - 9000 Gent

Architect
GSM: 04777756.407 pbockstaele@freegates.be
Aanvraag voor het aanbrengen van Publiciteit
Nieuwe Toestand: Linker Zijgevel