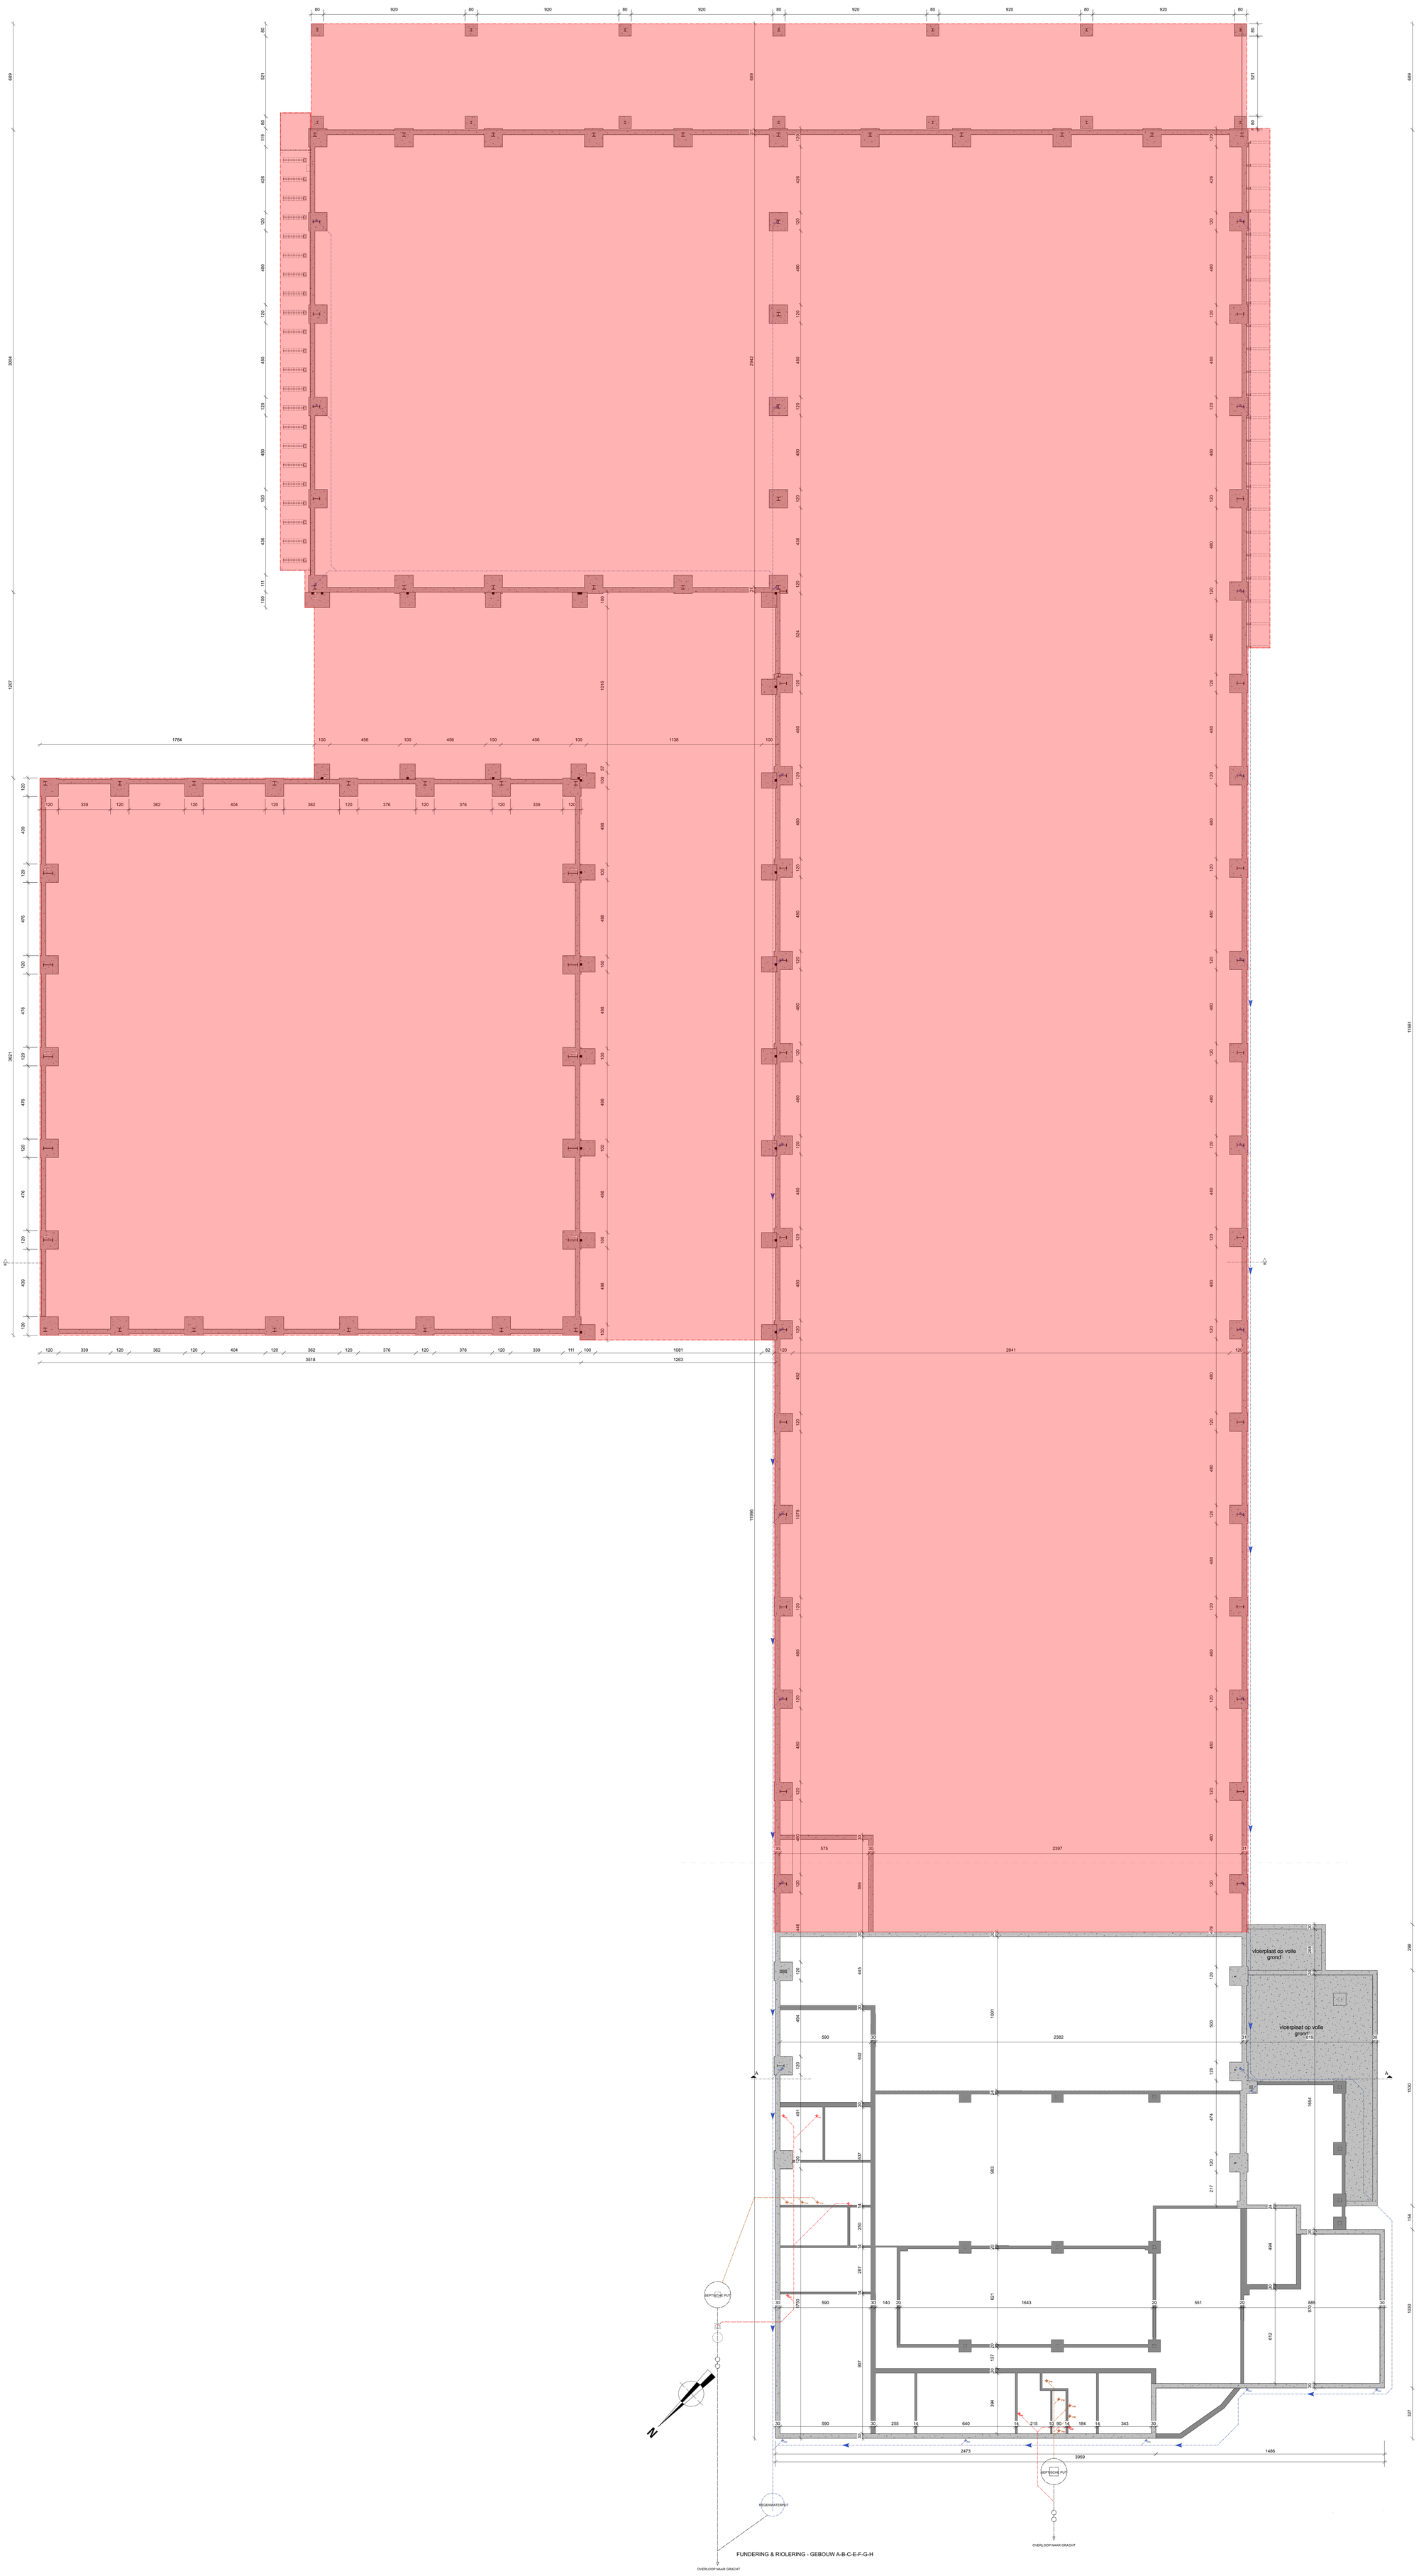

FUNDERING & RIOLERING - GEBOUW A-B-C-E-F-G-H

0 0,5 1 2 3 4 5m
Schaal 1:100

Opdrachtnr:	omgevingsvergunning	Architectenbureau: 1898 BE 0847.724.664 Kempische Steenweg 150/125, BE3500 HASSELT tel. 011/22 47 47 info@vandijck.be www.vandijckbvba.be	GEDACHAUST NV Architectenbureau: 1305 - 1370 BE 0541.724.664 Kempische Steenweg 150/125, BE3500 HASSELT tel. 011/22 47 47 info@gedachaust.be www.gedachaust.be	ontwerper: GW Group Jansen Vermeulen Bvba Architectenbureau: 1370 Hoogstraat 3, BE3550 HEUSDEN-ZOLDER tel. 011/52 31 00 jansen@groupjvb.be	Actuaiteit: 2025/V plansoort: BA datum: 2025-12-15 tekenen: 2025-12-20