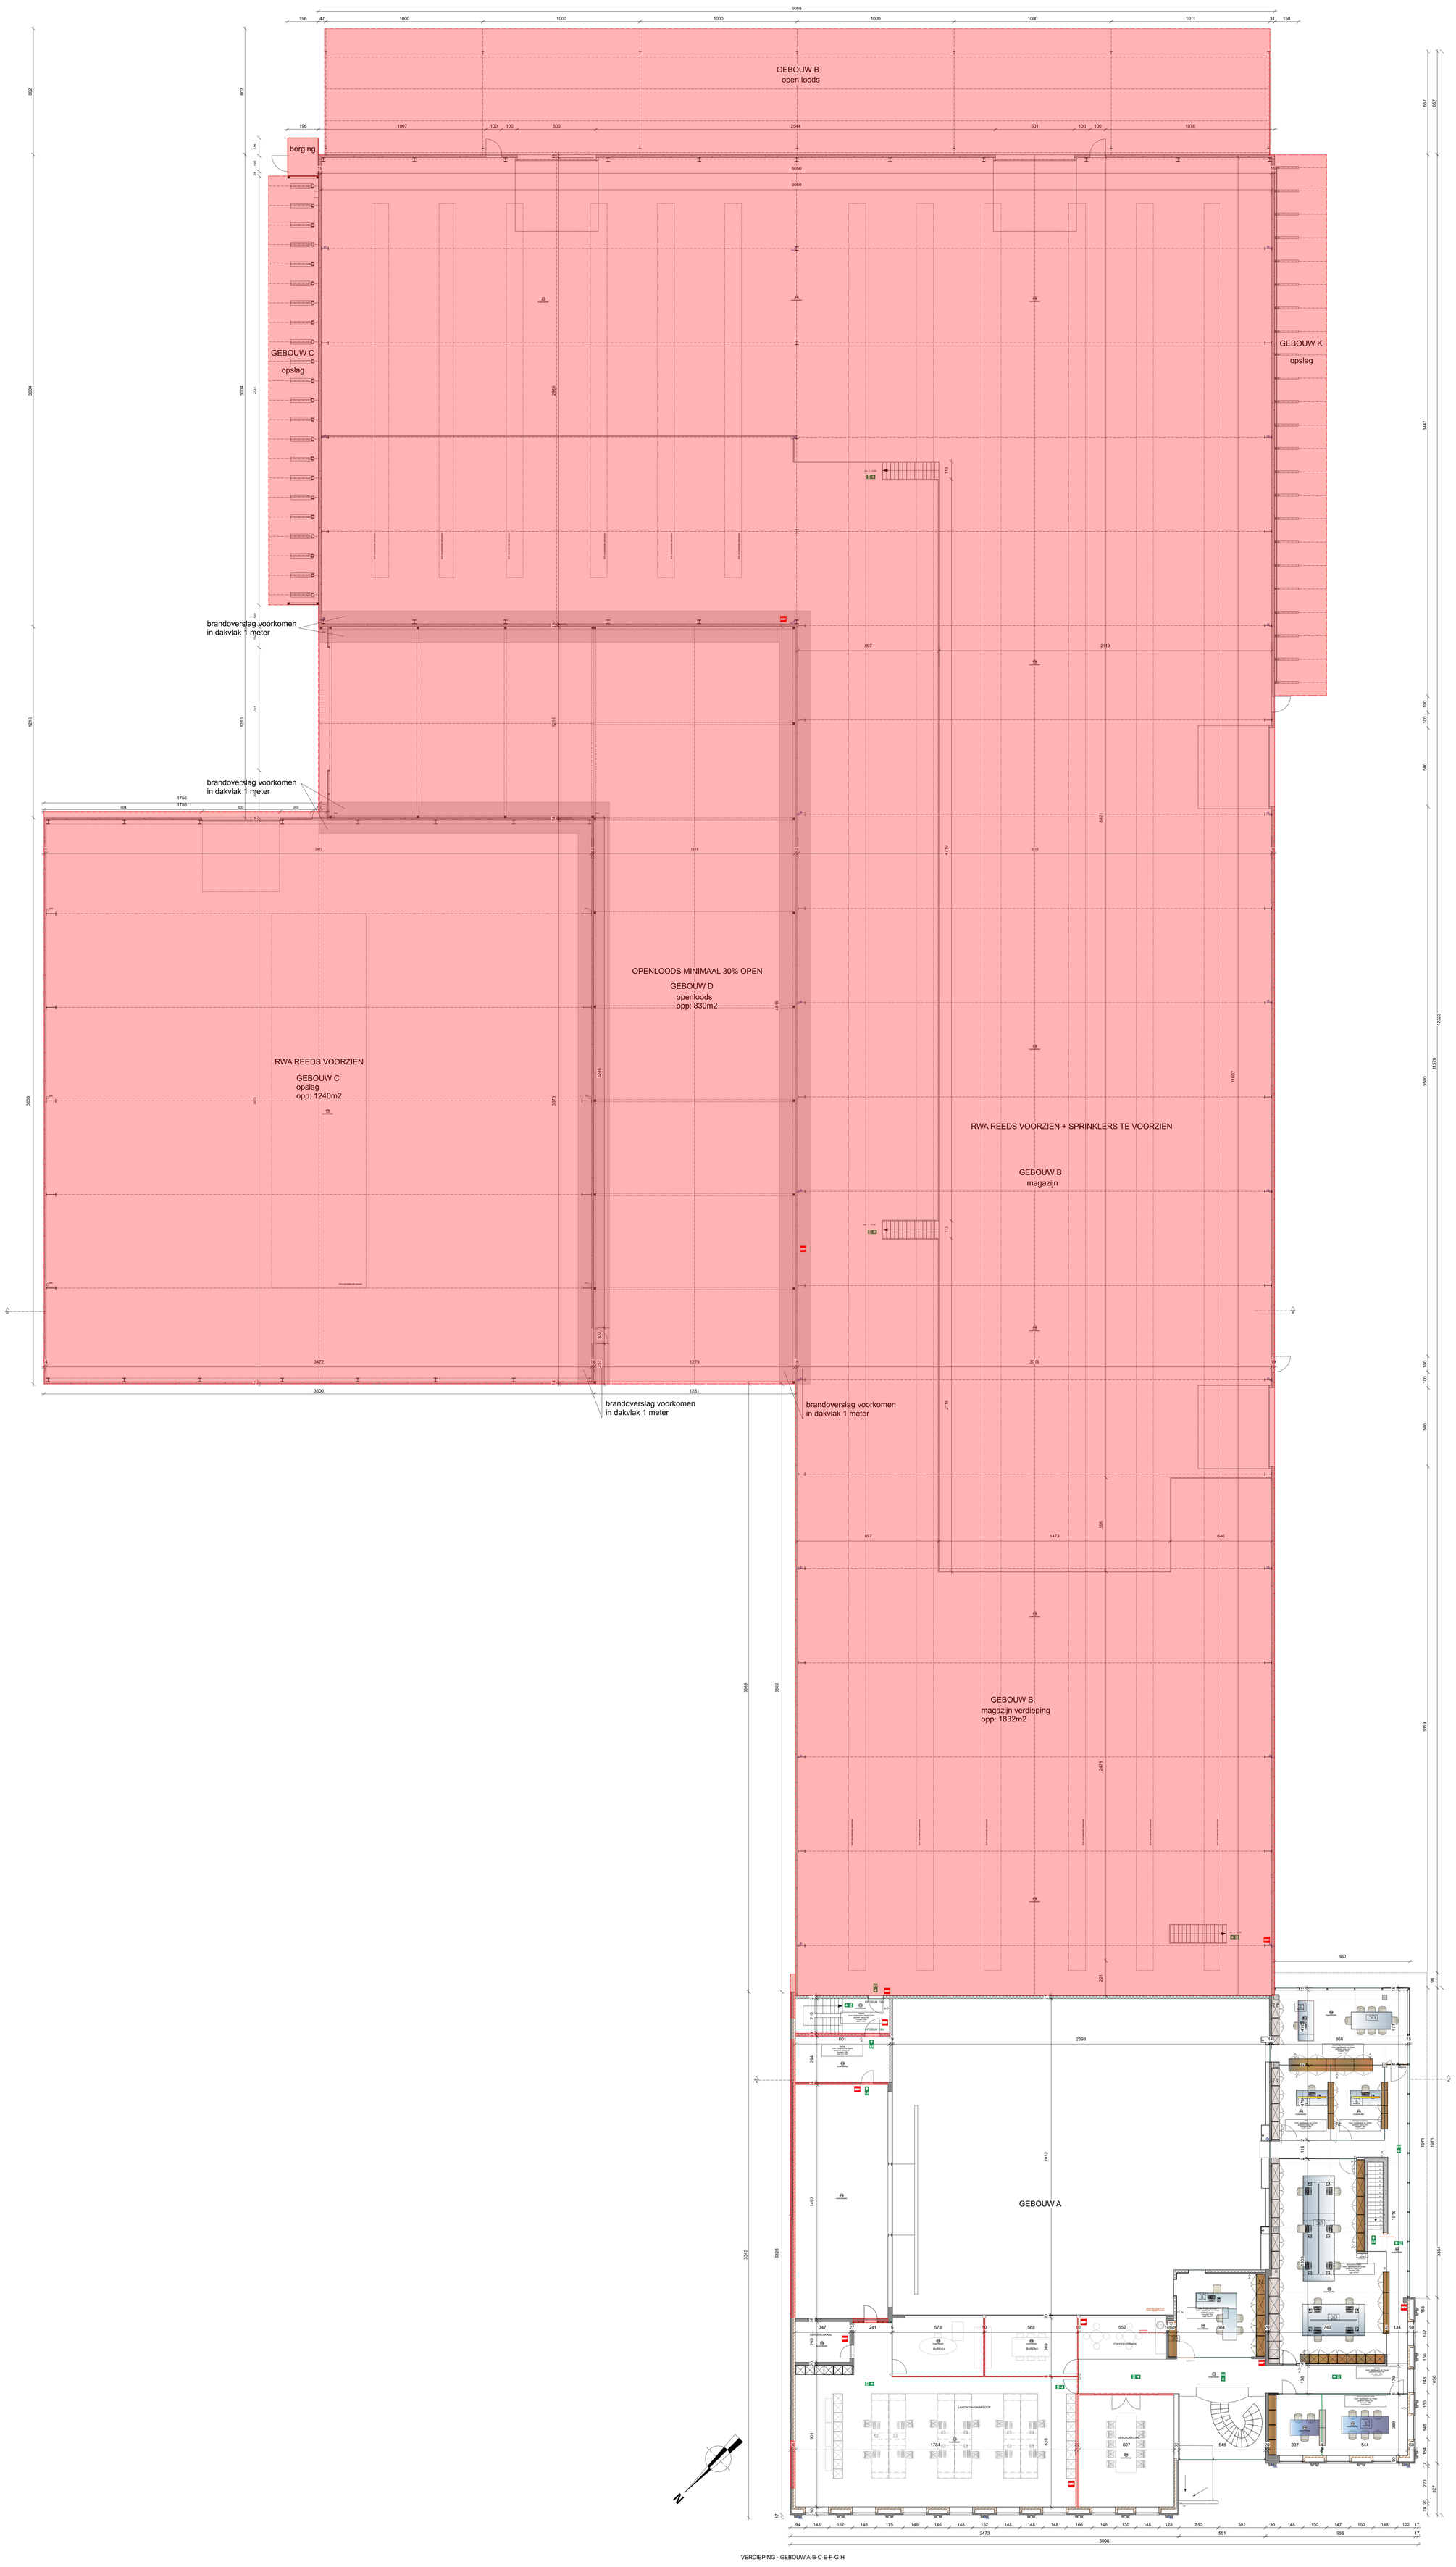

VERDIEPING - GEBOUW A-B-C-E-F-G-H

1:100

1	ongeregelmatigheiding	Architectenbureau 1858 BE 0431 Oostakker Kalk Geert TVaKOostakker w1: C1 +32/ 9/317	DESCHACHT NV Architectenbureau 1858 - 1970 BE 0041 Oostakker	jv ARCHITECTen bv Antonie van Oostlaan/nr 150/125, BE2930 HAASRODE BTW BE 0894.610.569 www.jvARCHITECTen.be (algemene vennootten)	Ennep Jeroen Vermeulli bvba Hetlaarstraat 7, 2360 Oostmalle jeroen@ennep.eu
0	schaal 1:50				datum: 2021/
					gekontrol. 20
					schaal: 1/50
					datum: 2024 12 23