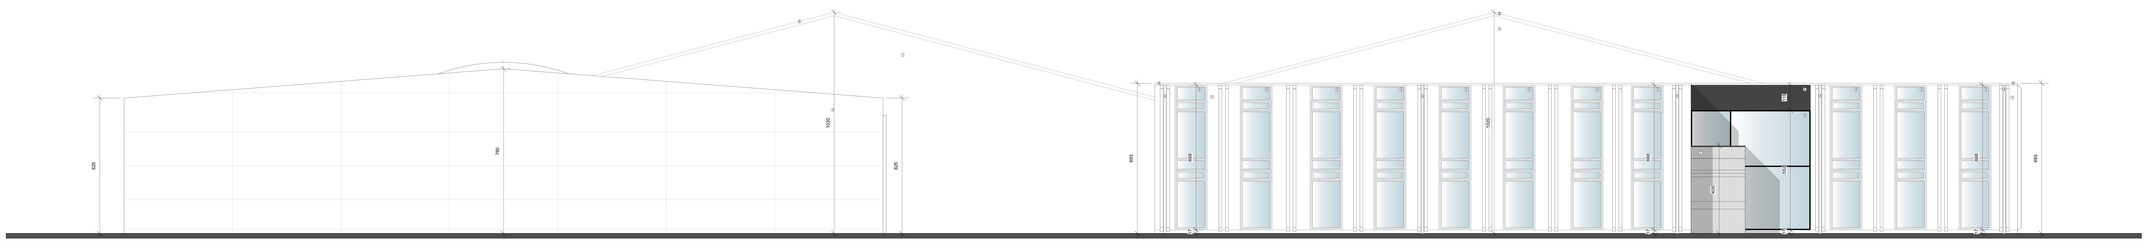

VOORGEVEL - GEBOUW A-B-C

0 0,5 1 2 3 4 5m

Schaal 1:50

Revisie	omgevingsvergunning met als oorzaak: stedenbouwkundige handelingen en: stedenbouwkundige stedenbouwkundige handelingen	Arkwerpsteenweg 1058 BE 9041 Oostakker Kadaster: AFDELING 1 Oostakker sect. C, nrs. 0247	OESCHACHT NV Arkwerpsteenweg 1058 - 1070 BE 9041 Oostakker	JA ARCHITECTen bv Hendrik van Veldekenlaan 150/125, BE2000 ANTWERPEN tel. +32 (0)3 216 29 29 www.jaARCHITECTen.be (algemene voorwaarden)
1				dossiers: 2021V plannaam: 001 schaal: 1:50 datum: 2022.07.08