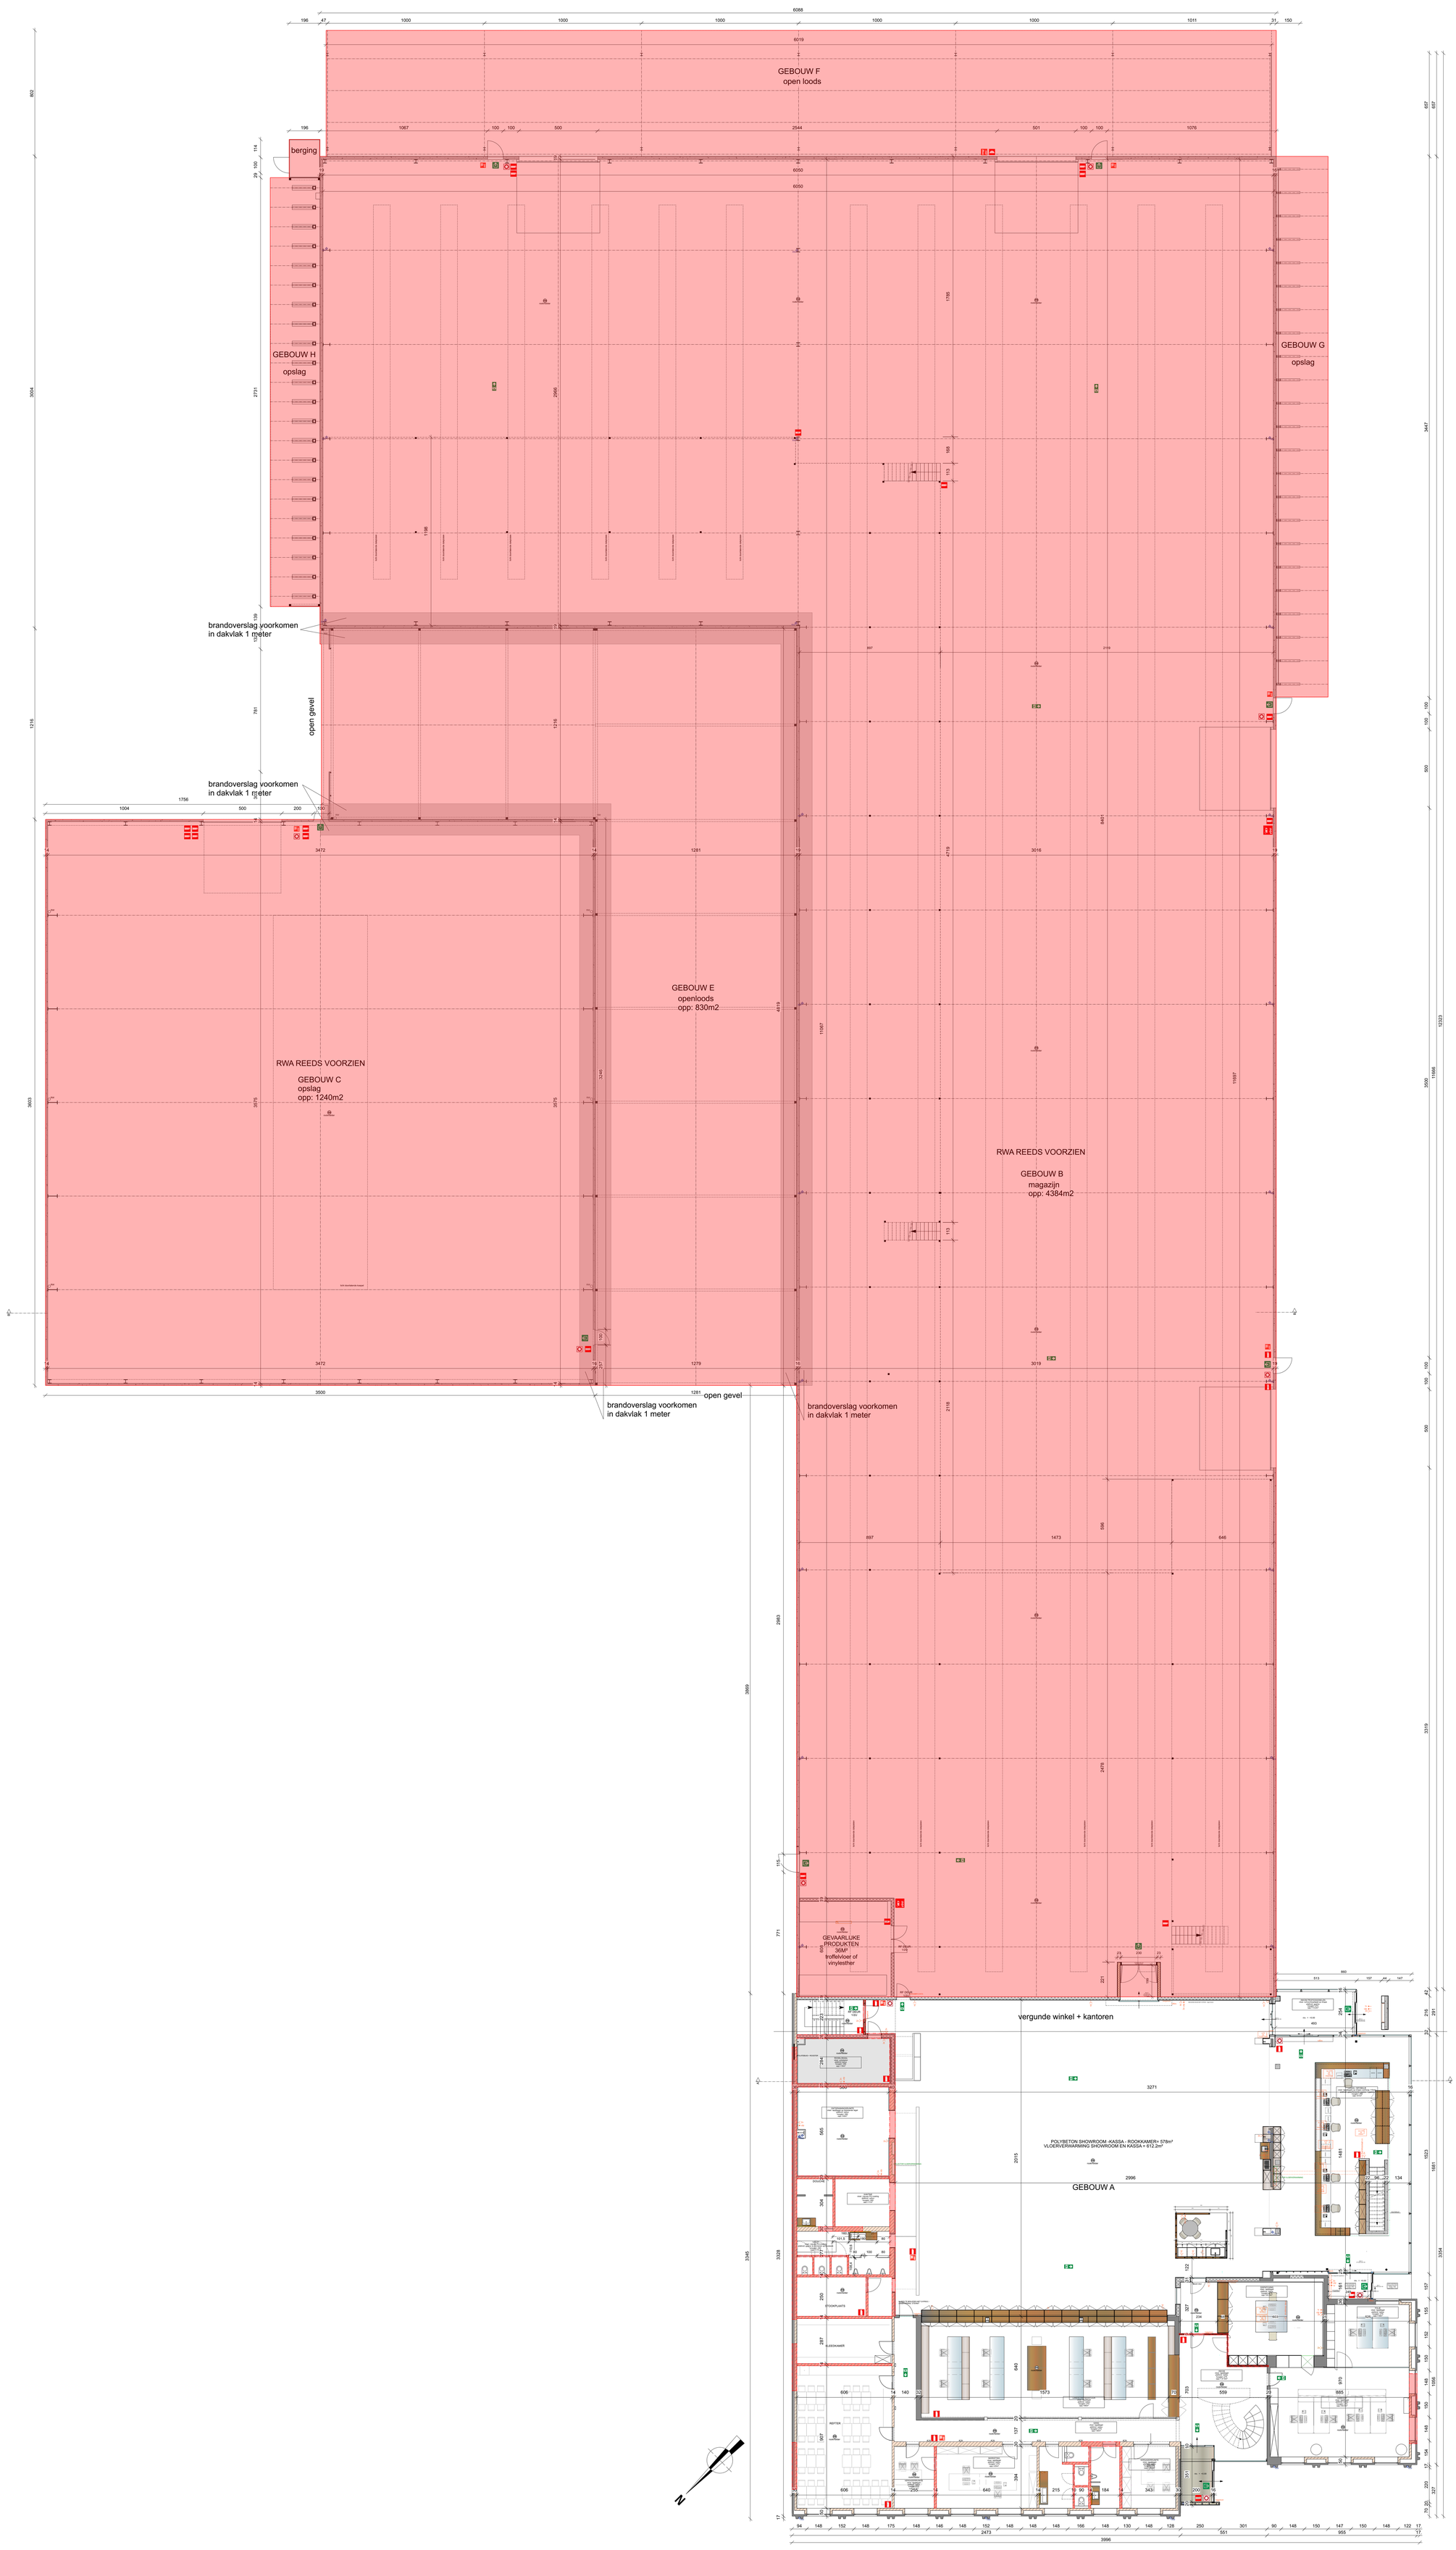

0 0.5 1 2 3 4 5m	omgevingsvergunning	verkeerscirculatieweg 1998 BE 9041 Oostakker kad. Gent 11afdOostakker sec. C, nrs.0/00	GEBOUWCONSTRUCT NV Kruisstraatstraatweg 1065 - 1070 BE 9041 Oostakker	p-ARCHITECTen bv Kruisfirt van Veldeborgen 150/125, BE3000 HASSELT BTW BE 0864.816.060 www.pARCHITECTen.be (algemene voorwaarden)	Groep Jeroen Vermeulit bvba Hoekenbeek 7, 2360 Bierbeek jeroen@groepjvb.be
1:100					datum: 2021/1 gezien op: 20 schaal: 1:50 laatst: 2020-12-23