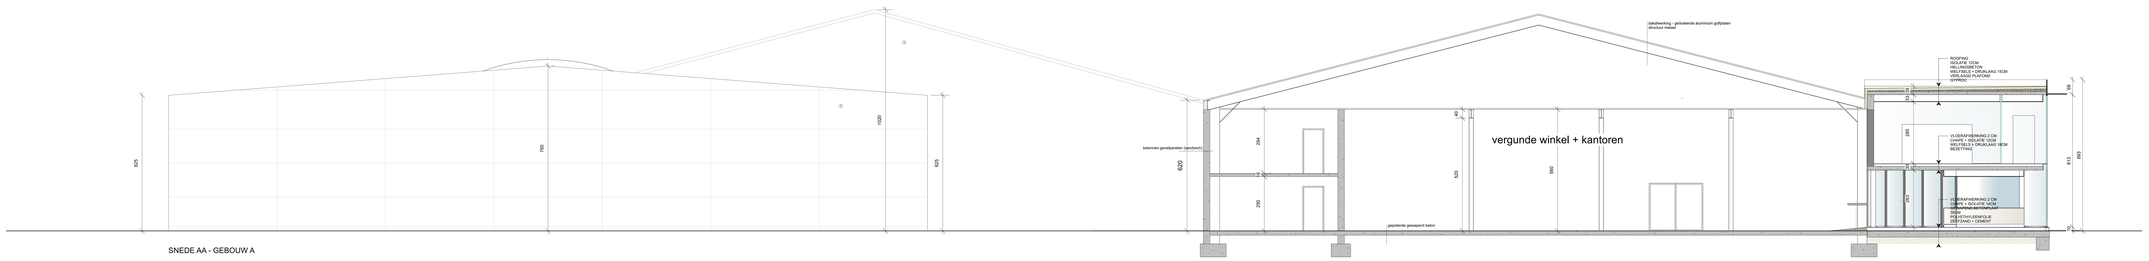

SNEDE AA - GEBOUW A

0 0,5 1 2 3 4 5m
Schaal 1:100

