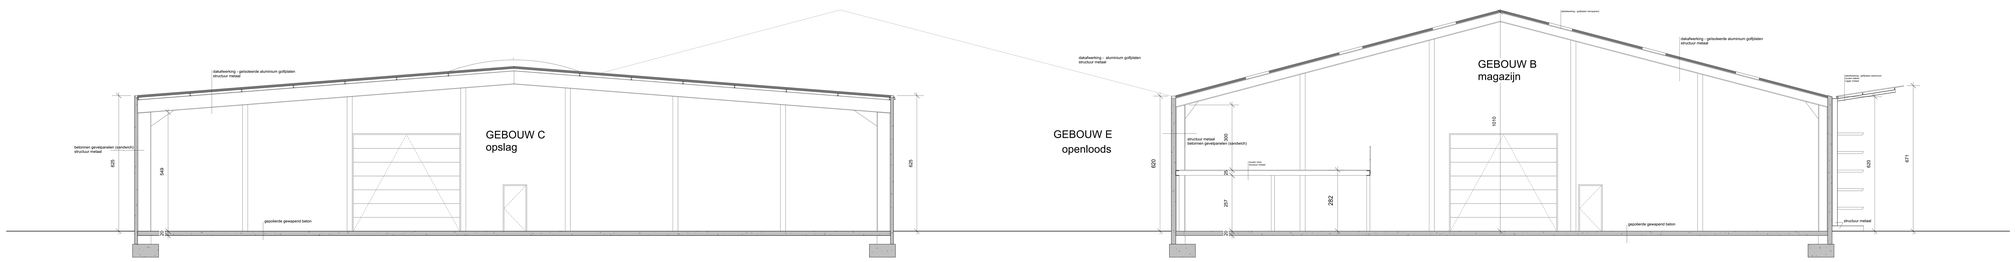

SNEDE BB - GEBOUW B-C

0 0,5 1 2 3 4 5m
Schaal 1:100

pARCHITECTen.be (algemene voorwaarden)	datum: 2021V schaal: 1:100 actief: 100 datum: 2022.07.06