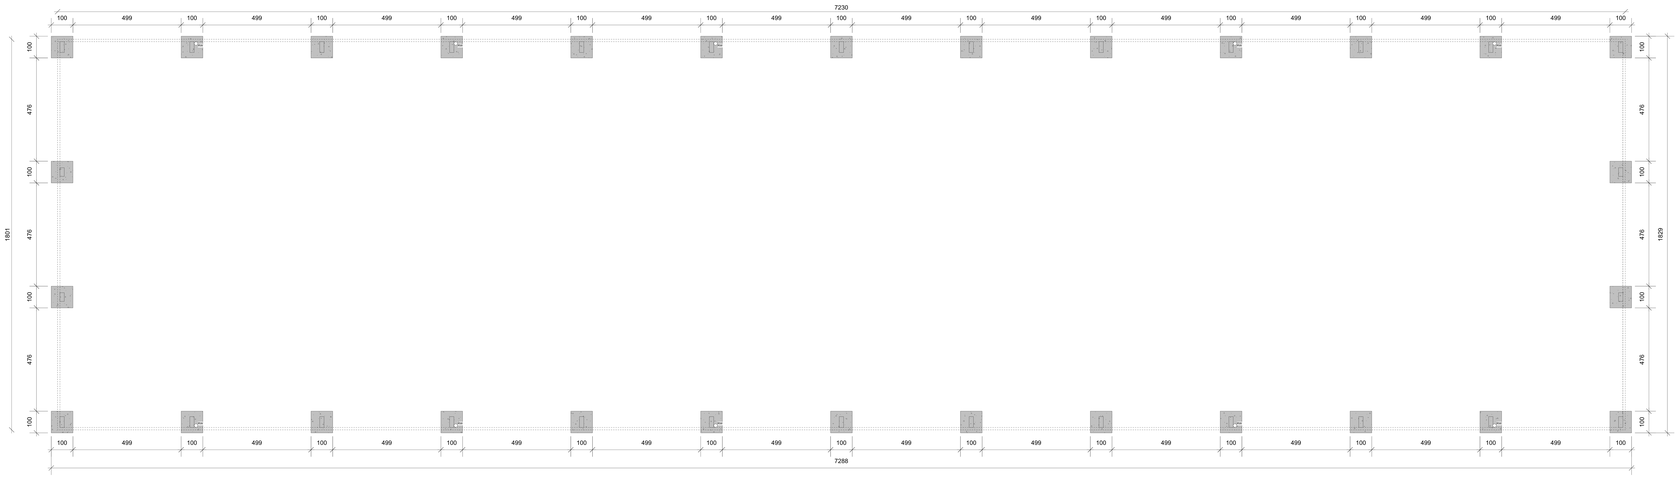

FUNDERING & RIOLERING - GEBOUW D
bestaande riolering ongekend

0 0,5 1 2 3 4 5m
Schaal 1:50

