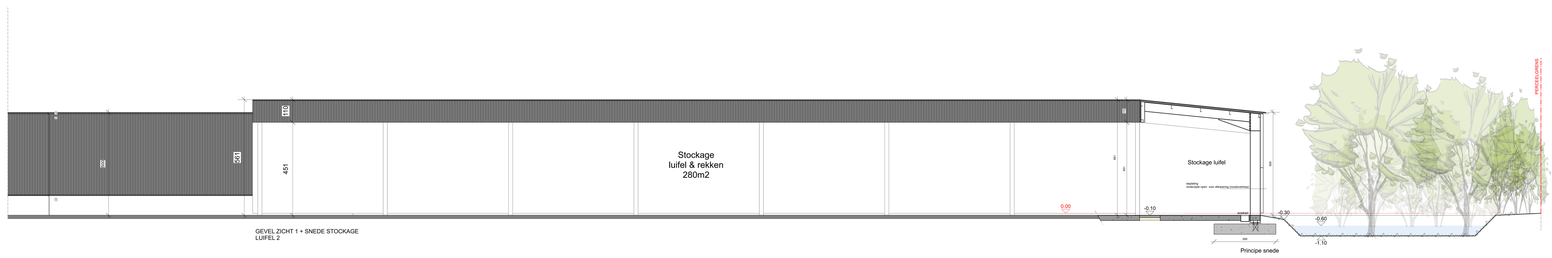

GEVEL ZICHT 1 + SNEDE STOCKAGE
LUIFEL 2

Principe snede

0 0.5 1 2 3 4 5m
Schaal 1:50

