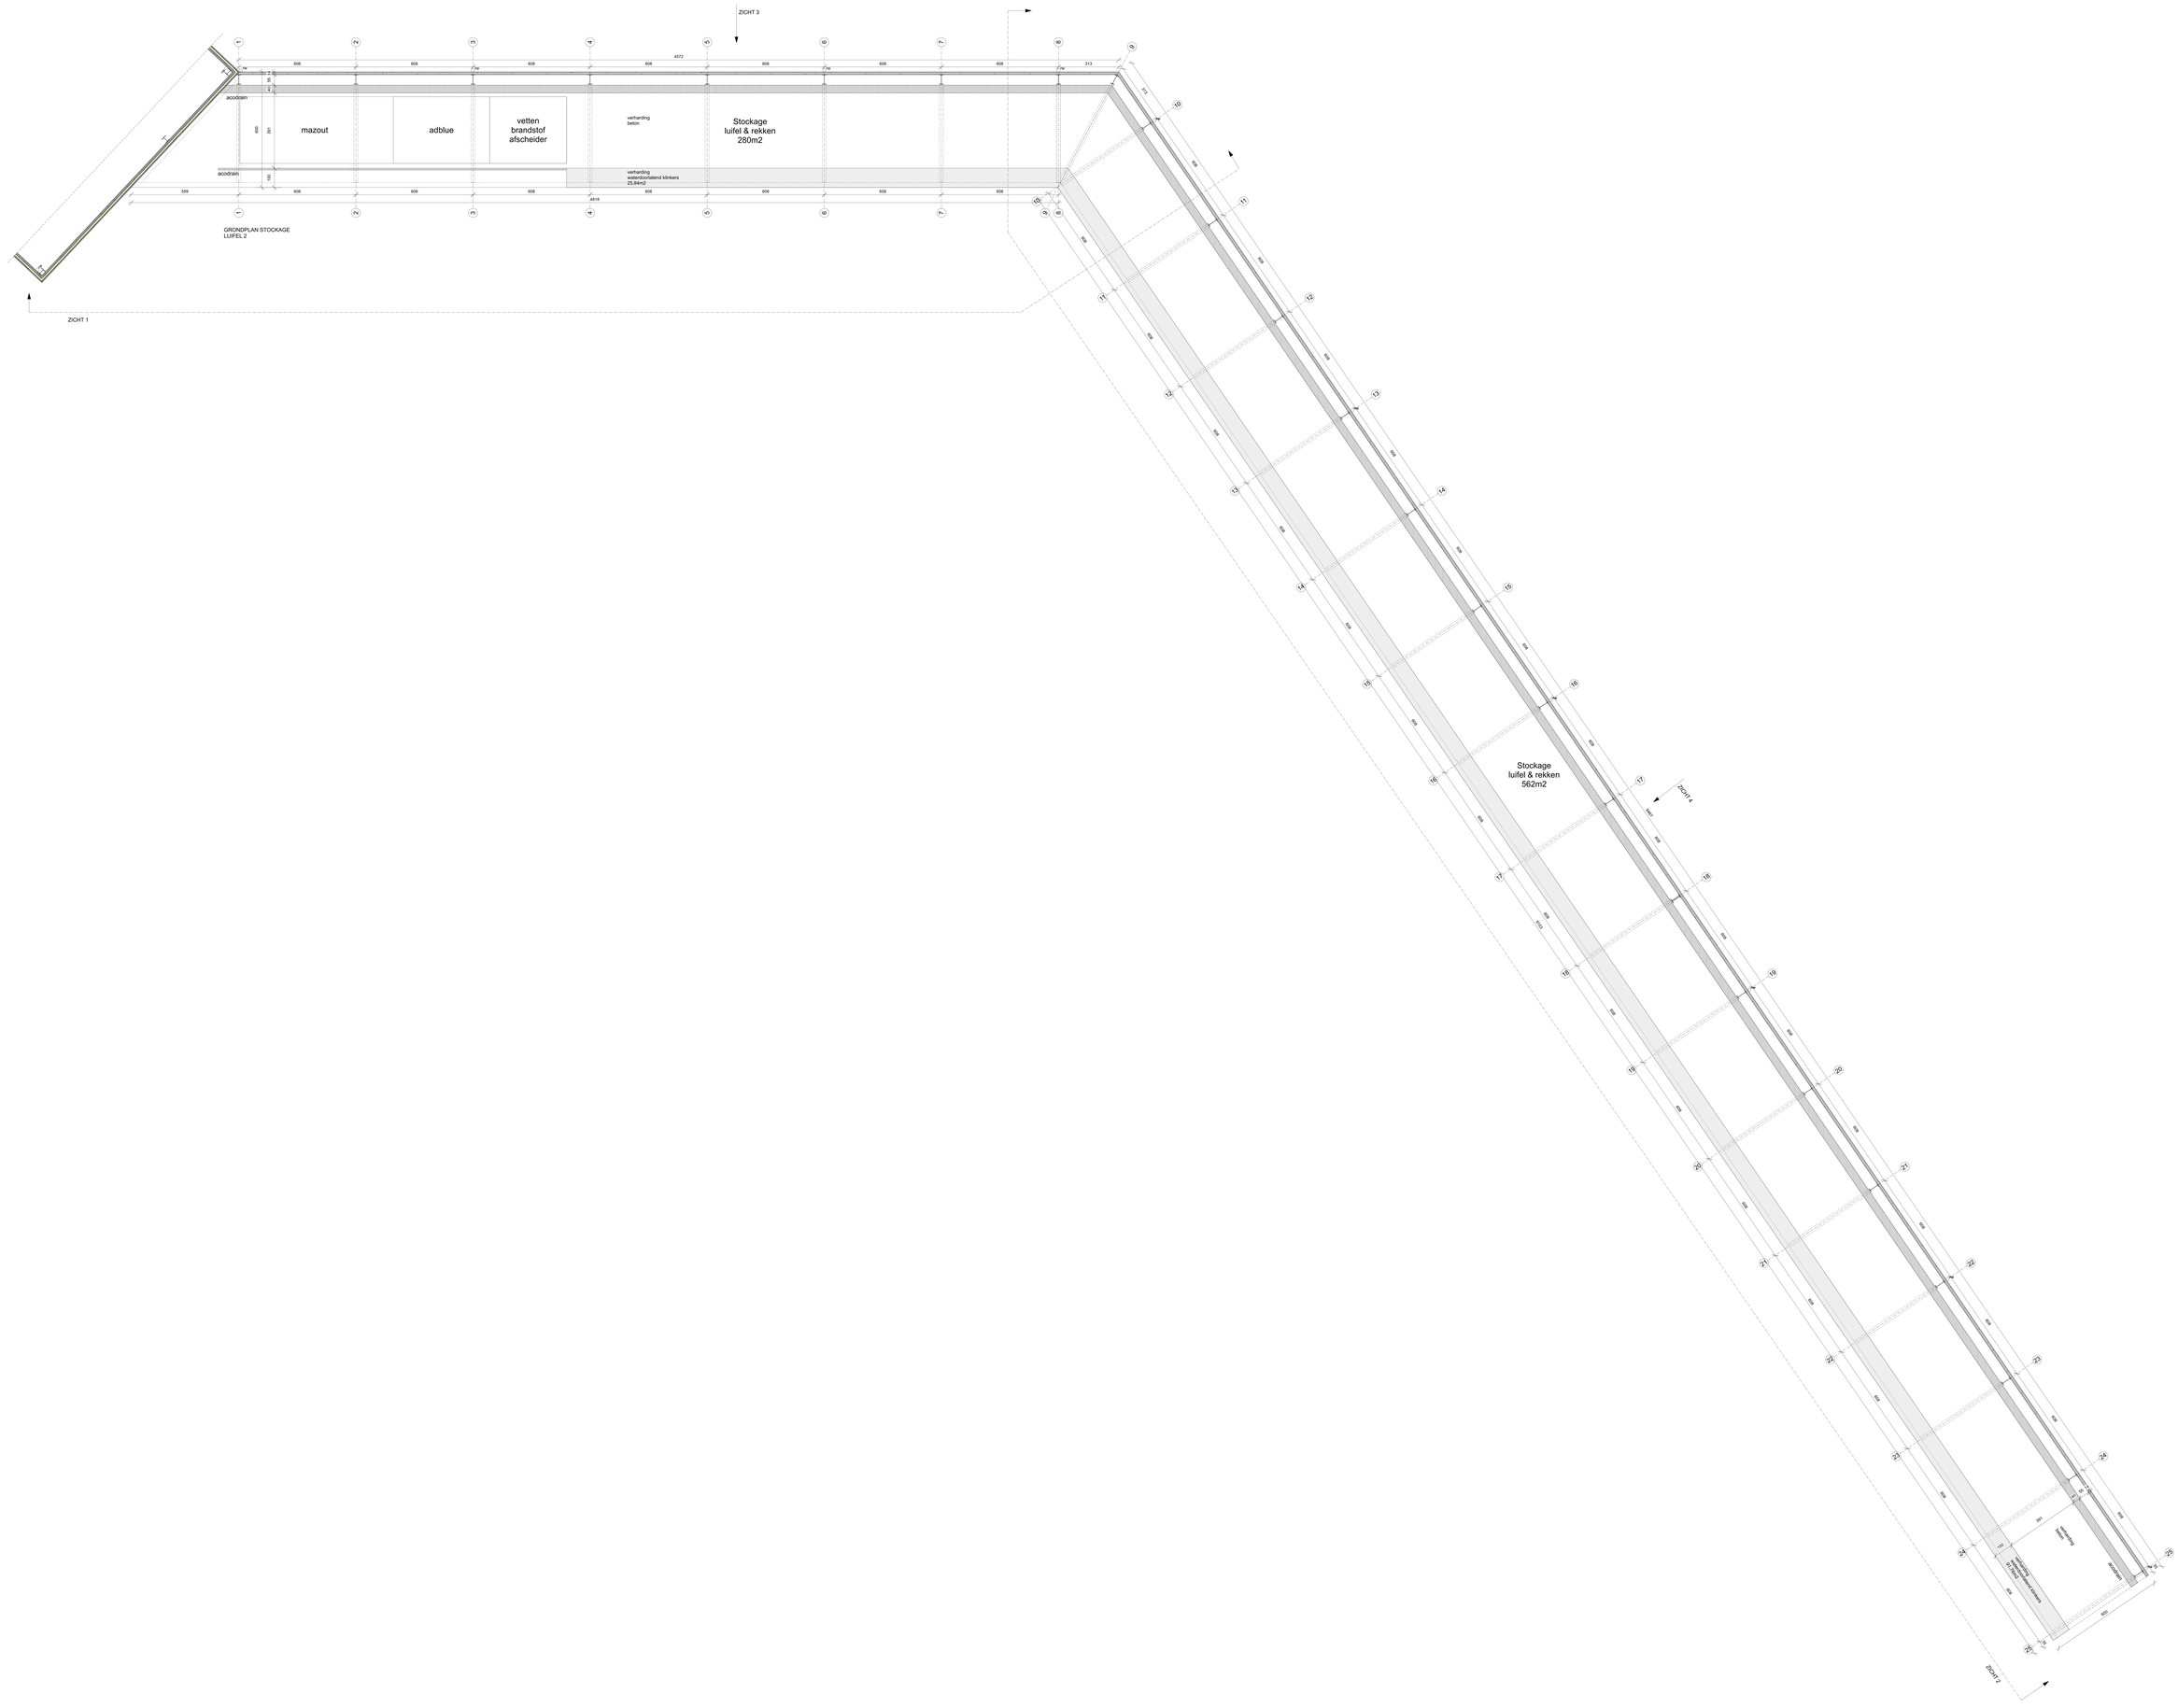

0 0,5 1 2 3 4 5m
schaal 1:50

1		1		1	

J-ARCHITECTen bv
Industriepark Zwaluwenbad 1970/15, BE2930 HAASRODE
BTW BE 0884.478.006
www.jARCHITECTen.be (algemene mensaanlen)

IBM
Gines Jeroen Vermeulen
Hellebaardlaan 7, 2300 Beerse
jeroen@ianlay.be

dossiers: 2021/1
tekening: 1/1
schaal: 1:50
datum: 2024.12.20